
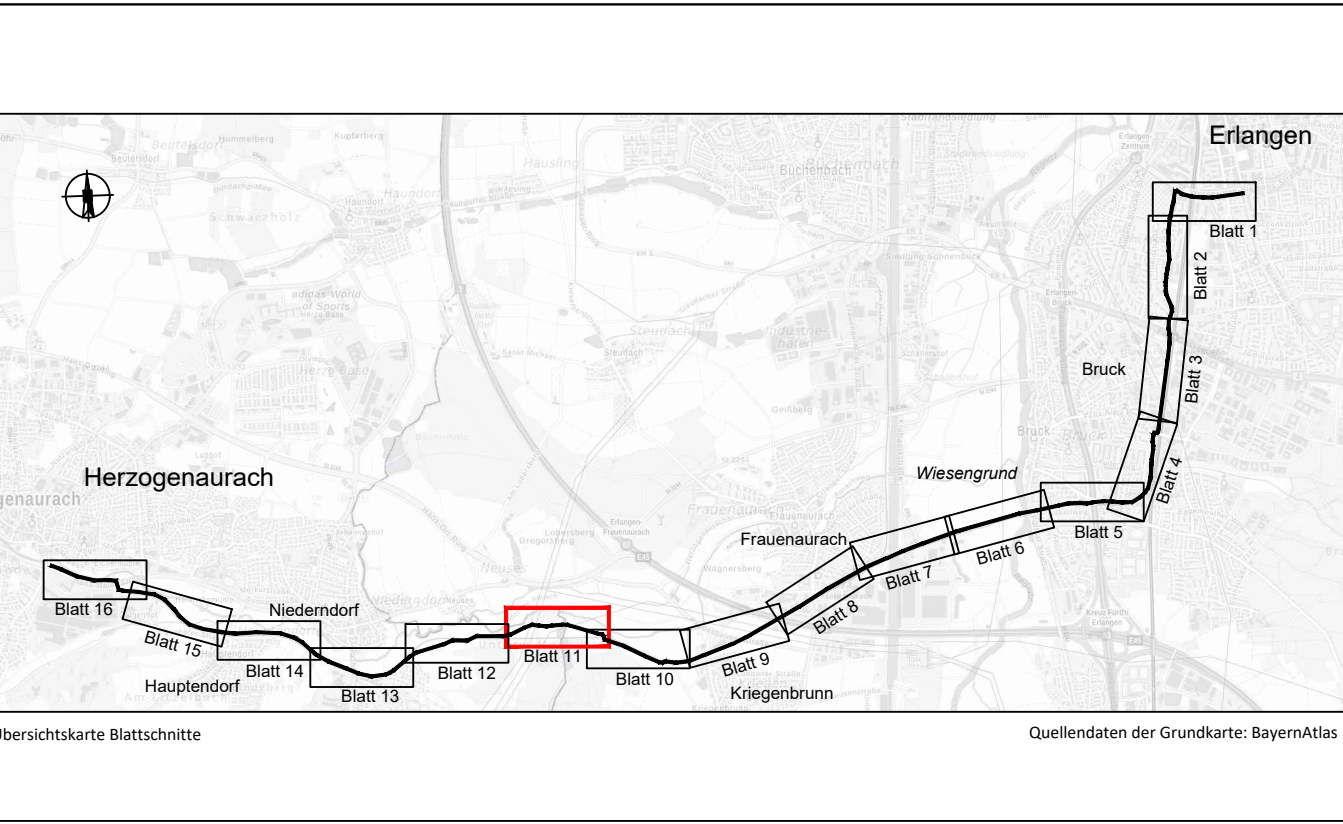
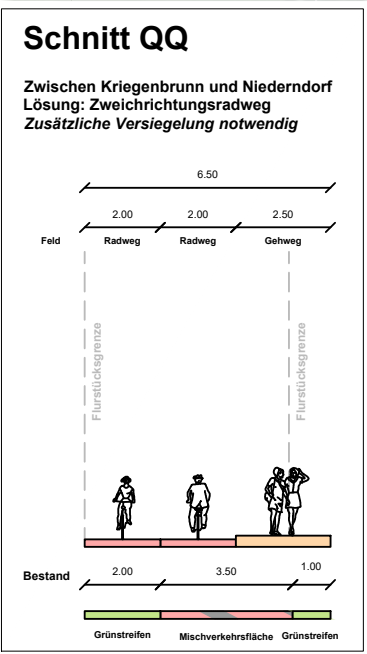


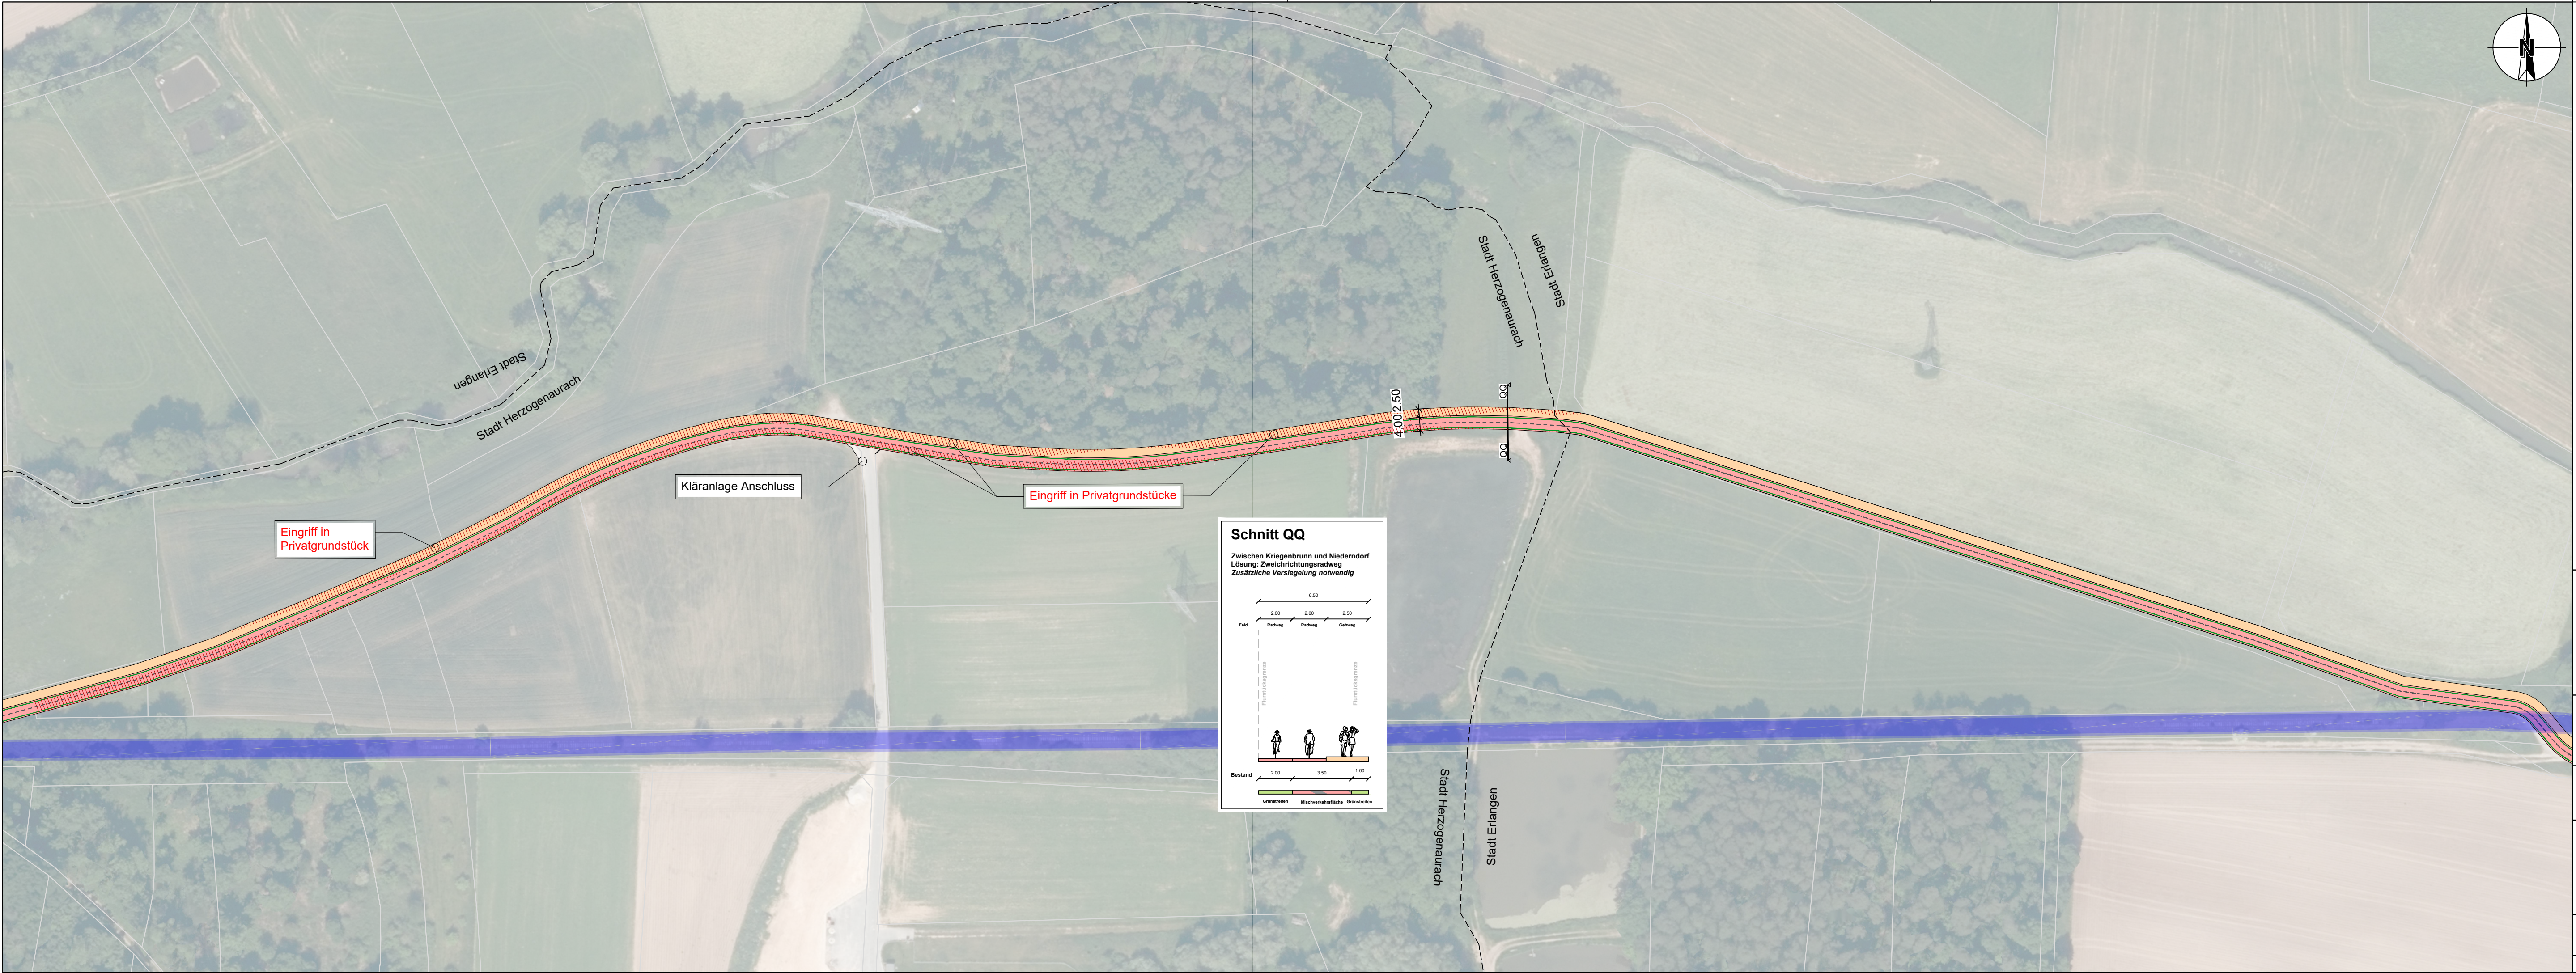


Zeichenerklärung			
Bestand	Gehweg	Sicherheitsstreifen	
Planung RSV	Radweg	Fahrbahnmarkierung RSV	
Achse RSV	Fahrbahn	Grünmarkierung RSV	
Fremdplanungen (nachr.)	Grünstreifen	Flächen in Privatbesitz	
	Abstellen / Parkstand	ehem. Gleiskörper ATB, QS Reaktivierung: EBO = 6,30 m BOStrab = 4,95m	

Auftraggeber		Anlage: 5	
Stadt Erlangen Gebbertstraße 1 91052 Erlangen		Blätter: 16 Blatt: 11	
Stadt Herzogenaurach Marktplatz 11 91074 Herzogenaurach		Plan-Nr.: 302-LP2-1000-11	
Auftragnehmer:			
Ramboll Deutschland GmbH Kopenhagener Straße 60-68 13407 Berlin			
Erstellt durch:			
Ramboll Deutschland GmbH Kopenhagener Straße 60-68 13407 Berlin			
Nürnberg			
Maßstab:			
1:1000			
Größe 970 x 297 mm			

Radschnellverbindung Erlangen - Herzogenaurach
Vorplanung

Erlangen-Kriegenbrunn - Herzogenaurach-Niederndorf
Lageplan

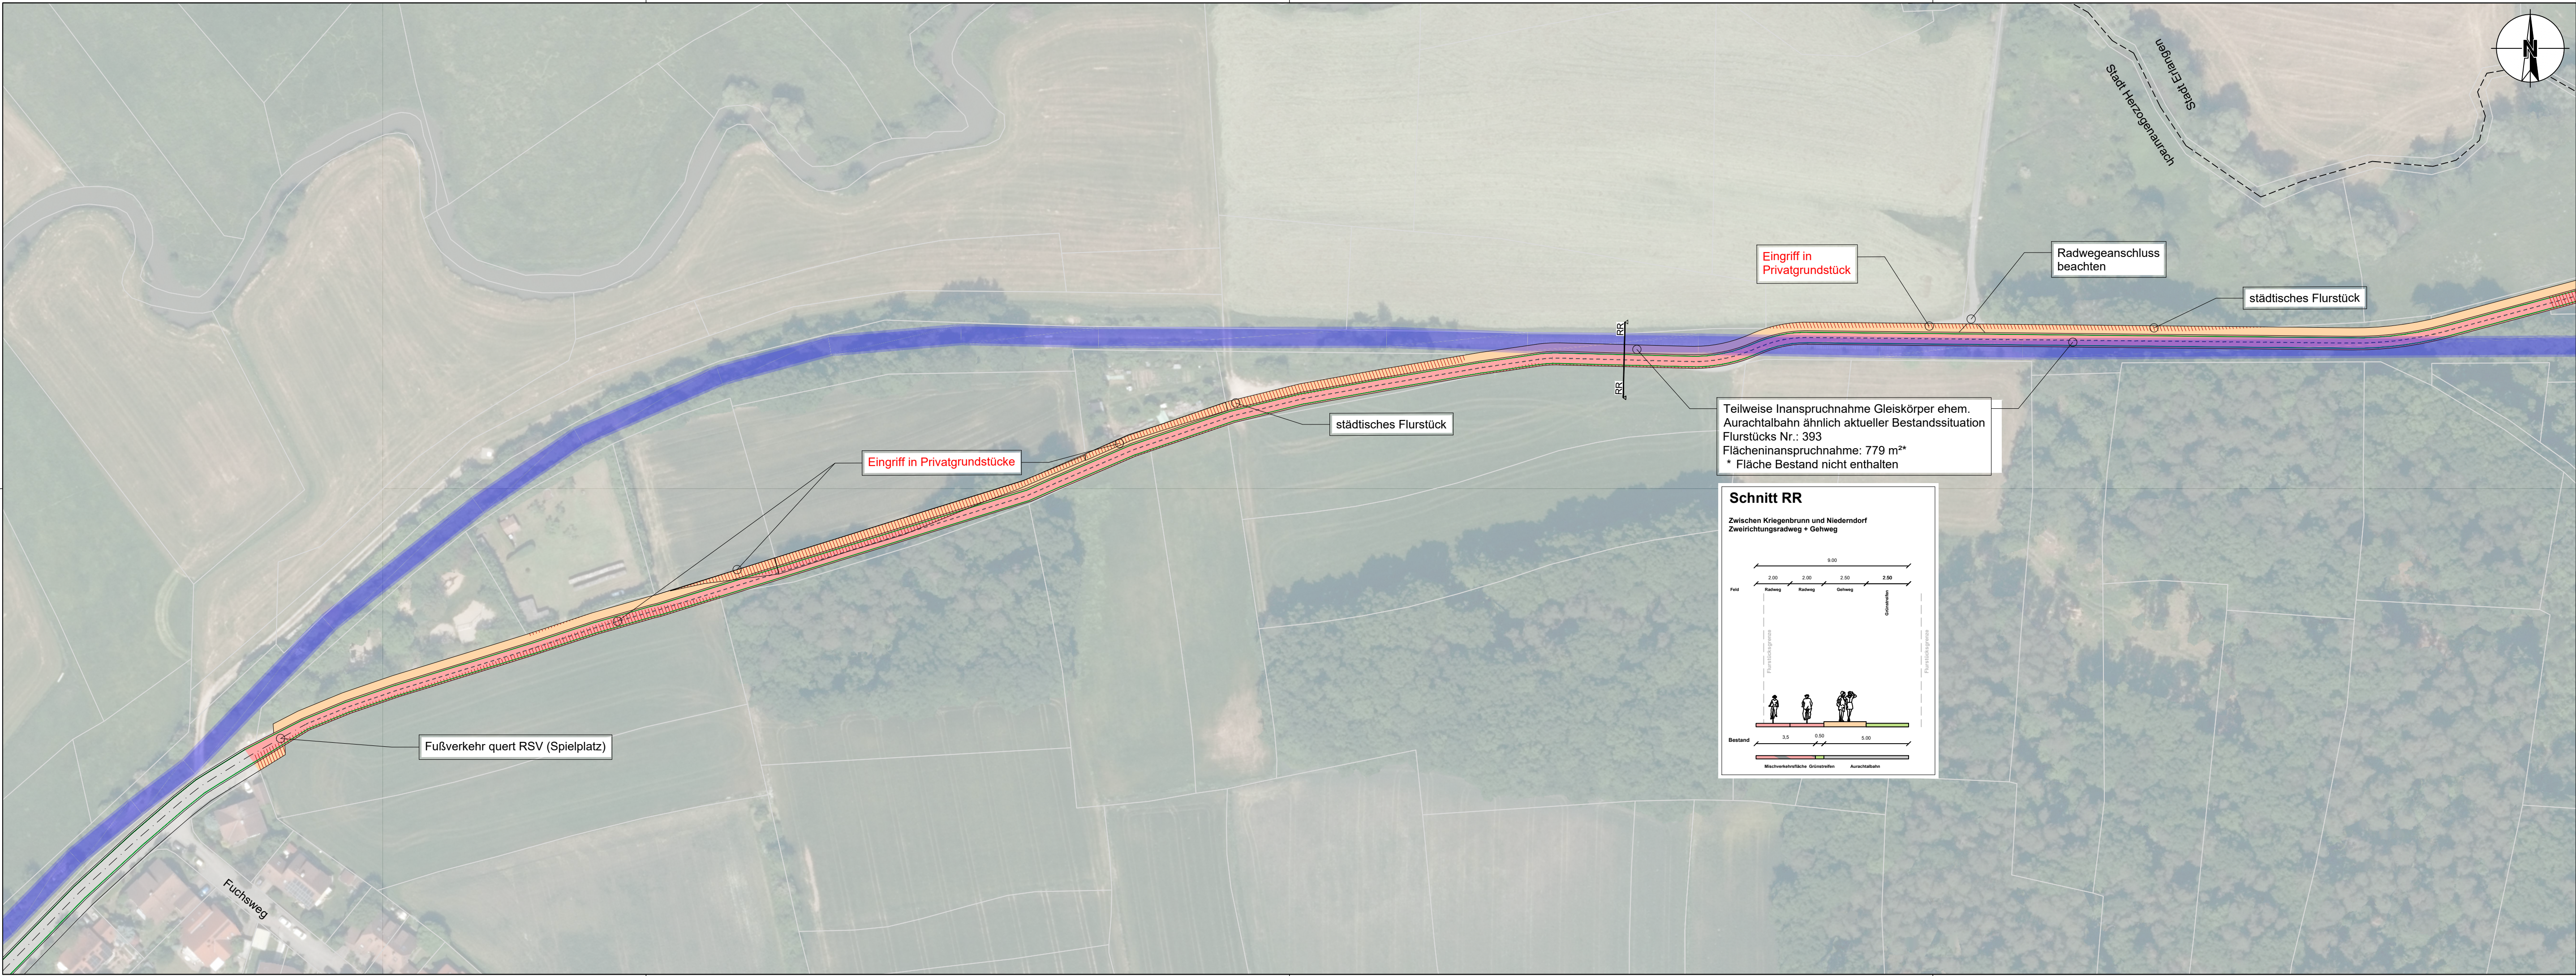

Eingriff in
Privatgrundstück

Radwegeanschluss
beachten

städtisches Flurstück



städtisches Flurstück

Teilweise Inanspruchnahme Gleiskörper ehem.
Aurachtalbahn ähnlich aktueller Bestandssituation
Flurstücks Nr.: 393
Flächeninanspruchnahme: 779 m**
* Fläche Bestand nicht enthalten

Eingriff in Privatgrundstücke

Fußverkehr quert RSV (Spielplatz)



Fuchsweg

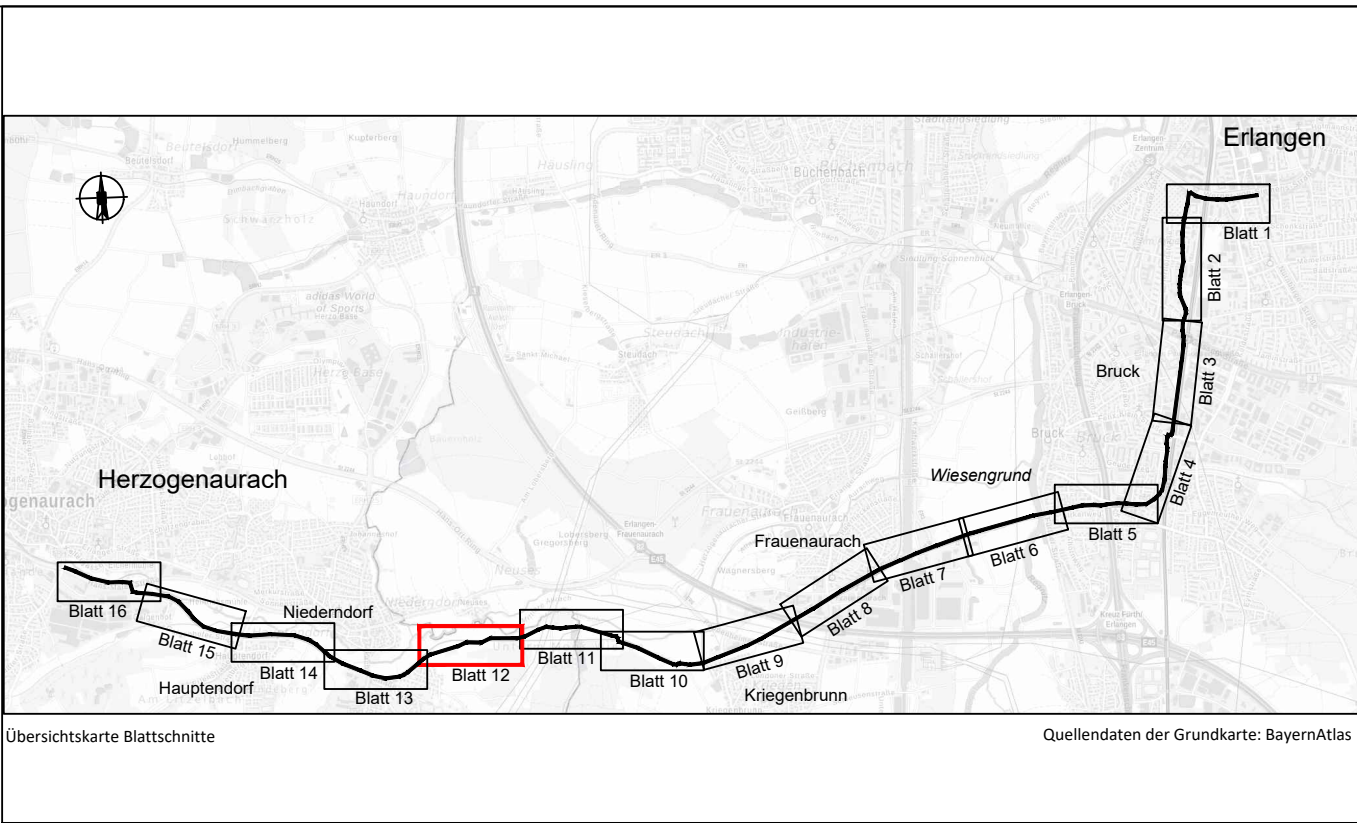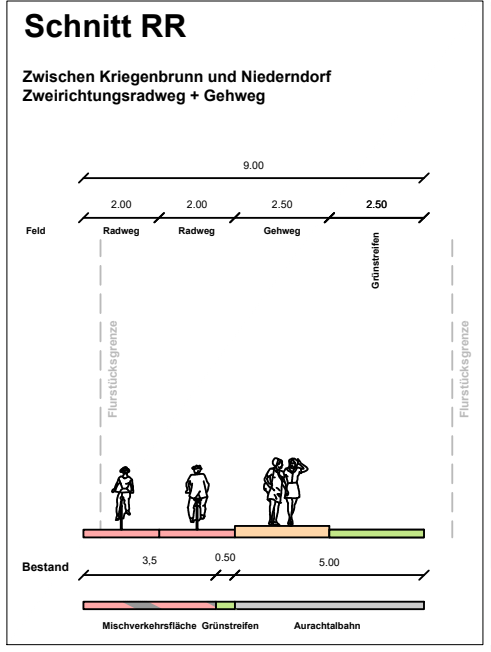

Zeichenerklärung			
— Bestand	— Planung RSV	Gehweg	Sicherheitsstreifen
— Achse RSV	— Fremdplanungen (nachr.)	Radweg	Fahrbahnmarkierung RSV
		Fahrbahn	Grünmarkierung RSV
		Grünstreifen	Flächen in Privatbesitz
		Abstellen / Parkstand	ehem. Gleiskörper ATB, QS Reaktivierung: EBO = 6,30 m BOStrab = 4,95m

Auftraggeber		Anlage: 5	
Stadt Erlangen Gebbertstraße 1 91052 Erlangen		Blätter: 16 Blatt: 12	
Stadt Herzogenaurach Marktplatz 11 91074 Herzogenaurach		Plan-Nr.: 302-LP2-1000-12	
Auftragnehmer:			
Ramboll Deutschland GmbH Kopenhagener Straße 60-68 13407 Berlin			
Erstellt durch:			
Ramboll Deutschland GmbH Kopenhagener Straße 60-68 13407 Berlin			
Nürnberg			
Datum		Name	
bearb. 23.06.26		fbam	
gez. 23.06.26		griemann	
gepr. 23.06.26		frkz	

Maßstab:	Radschnellverbindung Erlangen - Herzogenaurach		
1:1000	Vorplanung		
Größe 970 x 297 mm	Herzogenaurach - östlich Niederndorf		
	Lageplan		

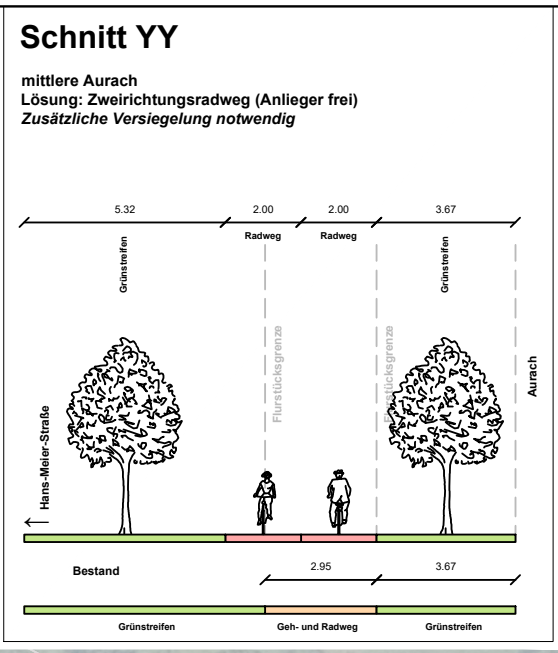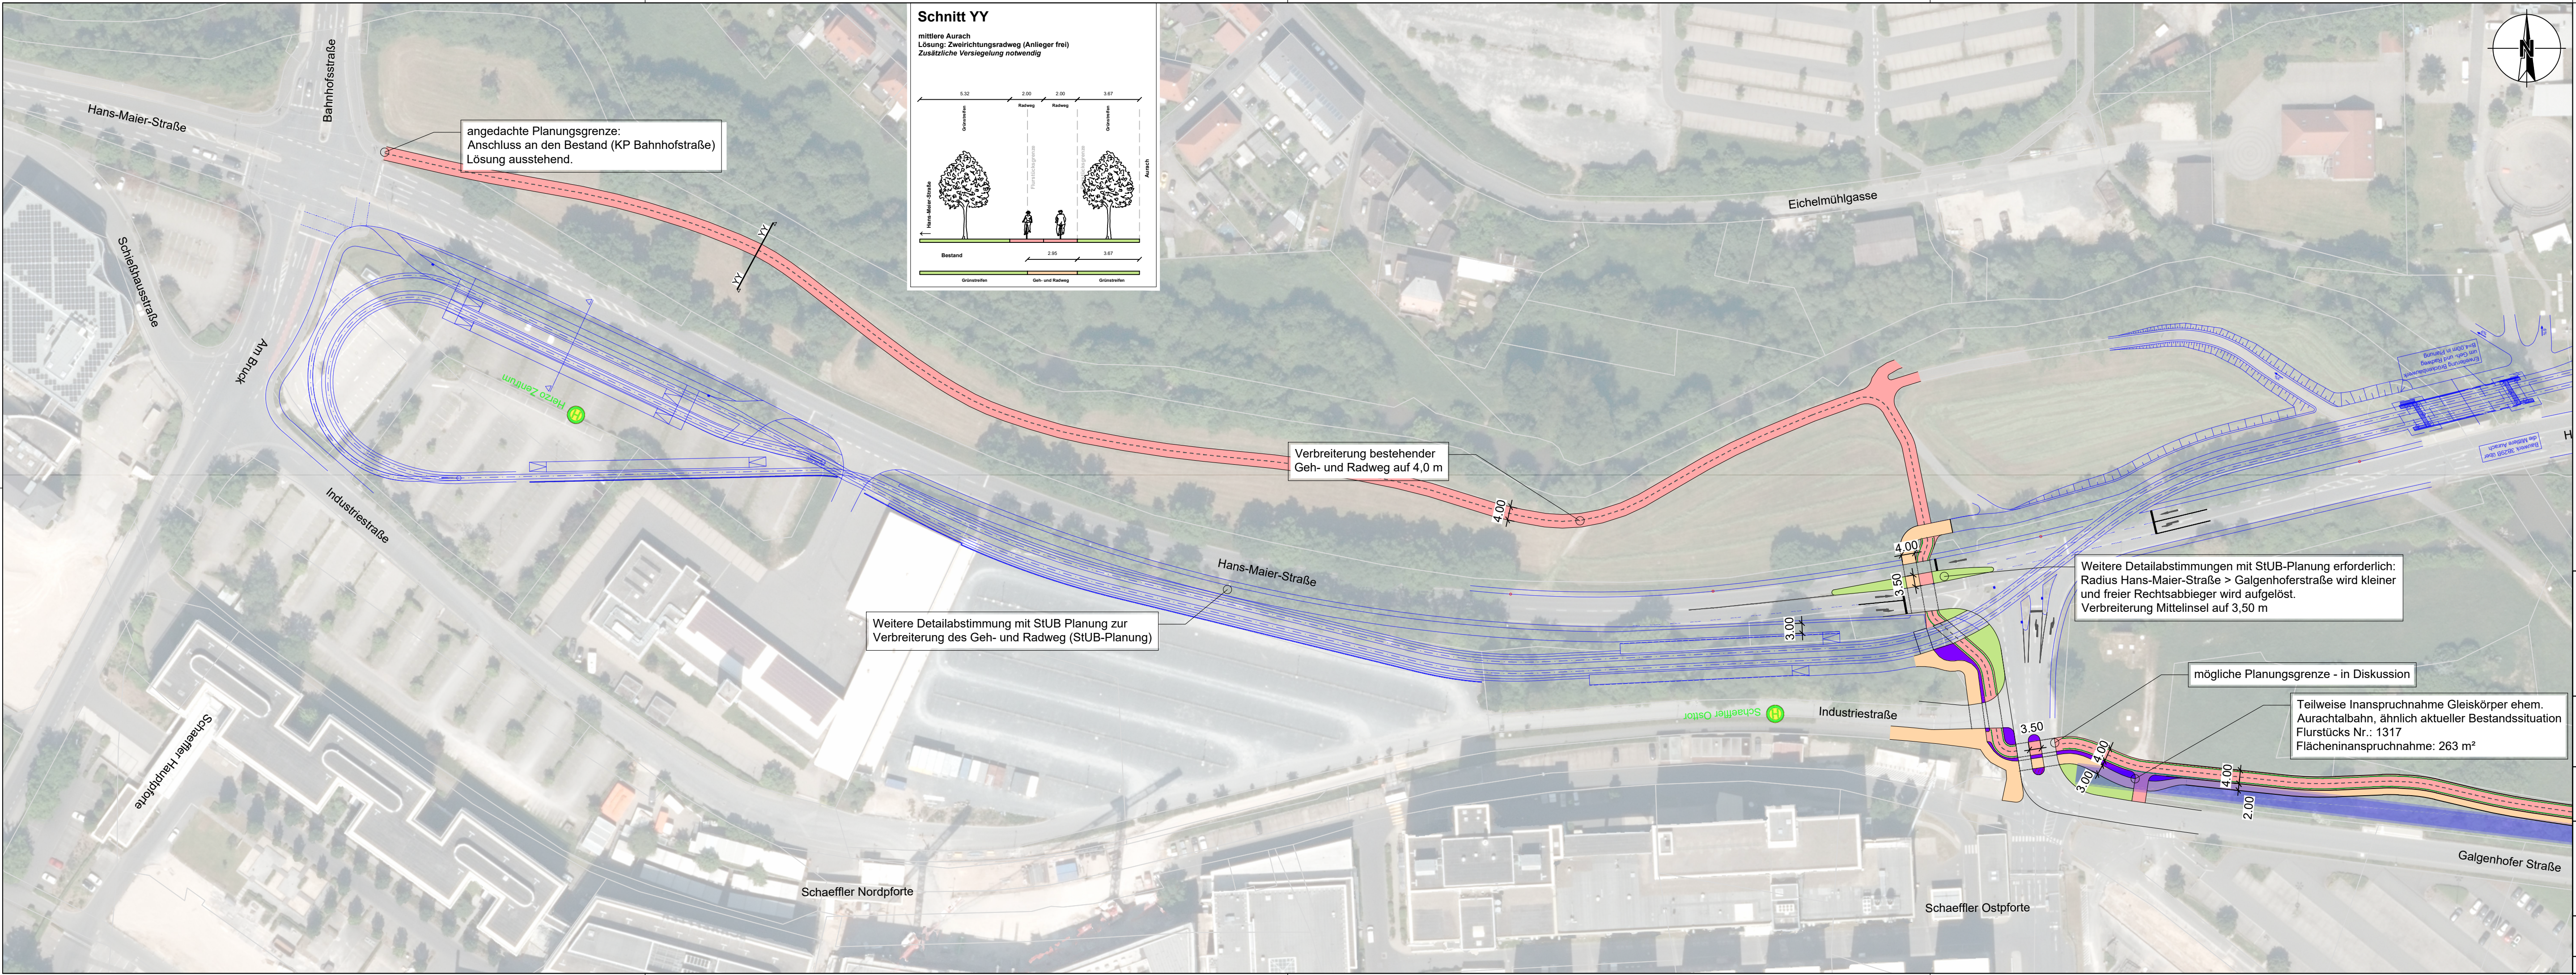

Zeichenerklärung

Bestand	Gehweg	Sicherheitsstreifen
Planung RSV	Radweg	Fahrbahnmarkierung RSV
Achse RSV	Fahrbahn	Grünmarkierung RSV
Fremdplanungen (nachr.)	Grünstreifen	Flächen in Privatbesitz
	Abstellen / Parkstand	ehem. Gleiskörper ATB, QS Reaktivierung: EBO = 6,30 m BOStrab = 4,95m

Auftraggeber

Stadt Erlangen
Gebbertstraße 1
91052 Erlangen

Stadt Herzogenaurach
Marktplatz 11
91074 Herzogenaurach

Erlangen

Auftragnehmer:

Ramboll Deutschland GmbH
Kopenhagener Straße 60-68
13407 Berlin

Erstellt durch: Ramboll Deutschland GmbH | Kopenhagener Straße 60-68 | 13407 Berlin

Nürnberg

Maßstab:
1:1000

Größe 970 x 297 mm

Anlage: 5

Blätter: 16 Blatt: 16

Plan-Nr.: 302-LP2-1000-16

	Datum	Name
bearb.	23.06.26	fbam
gez.	23.06.26	griemann
gepr.	23.06.26	frkz

Radschnellverbindung Erlangen - Herzogenaurach
Vorplanung

Herzogenaurach - Schaeffler Osttor - Hans-Maier-Straße
Lageplan