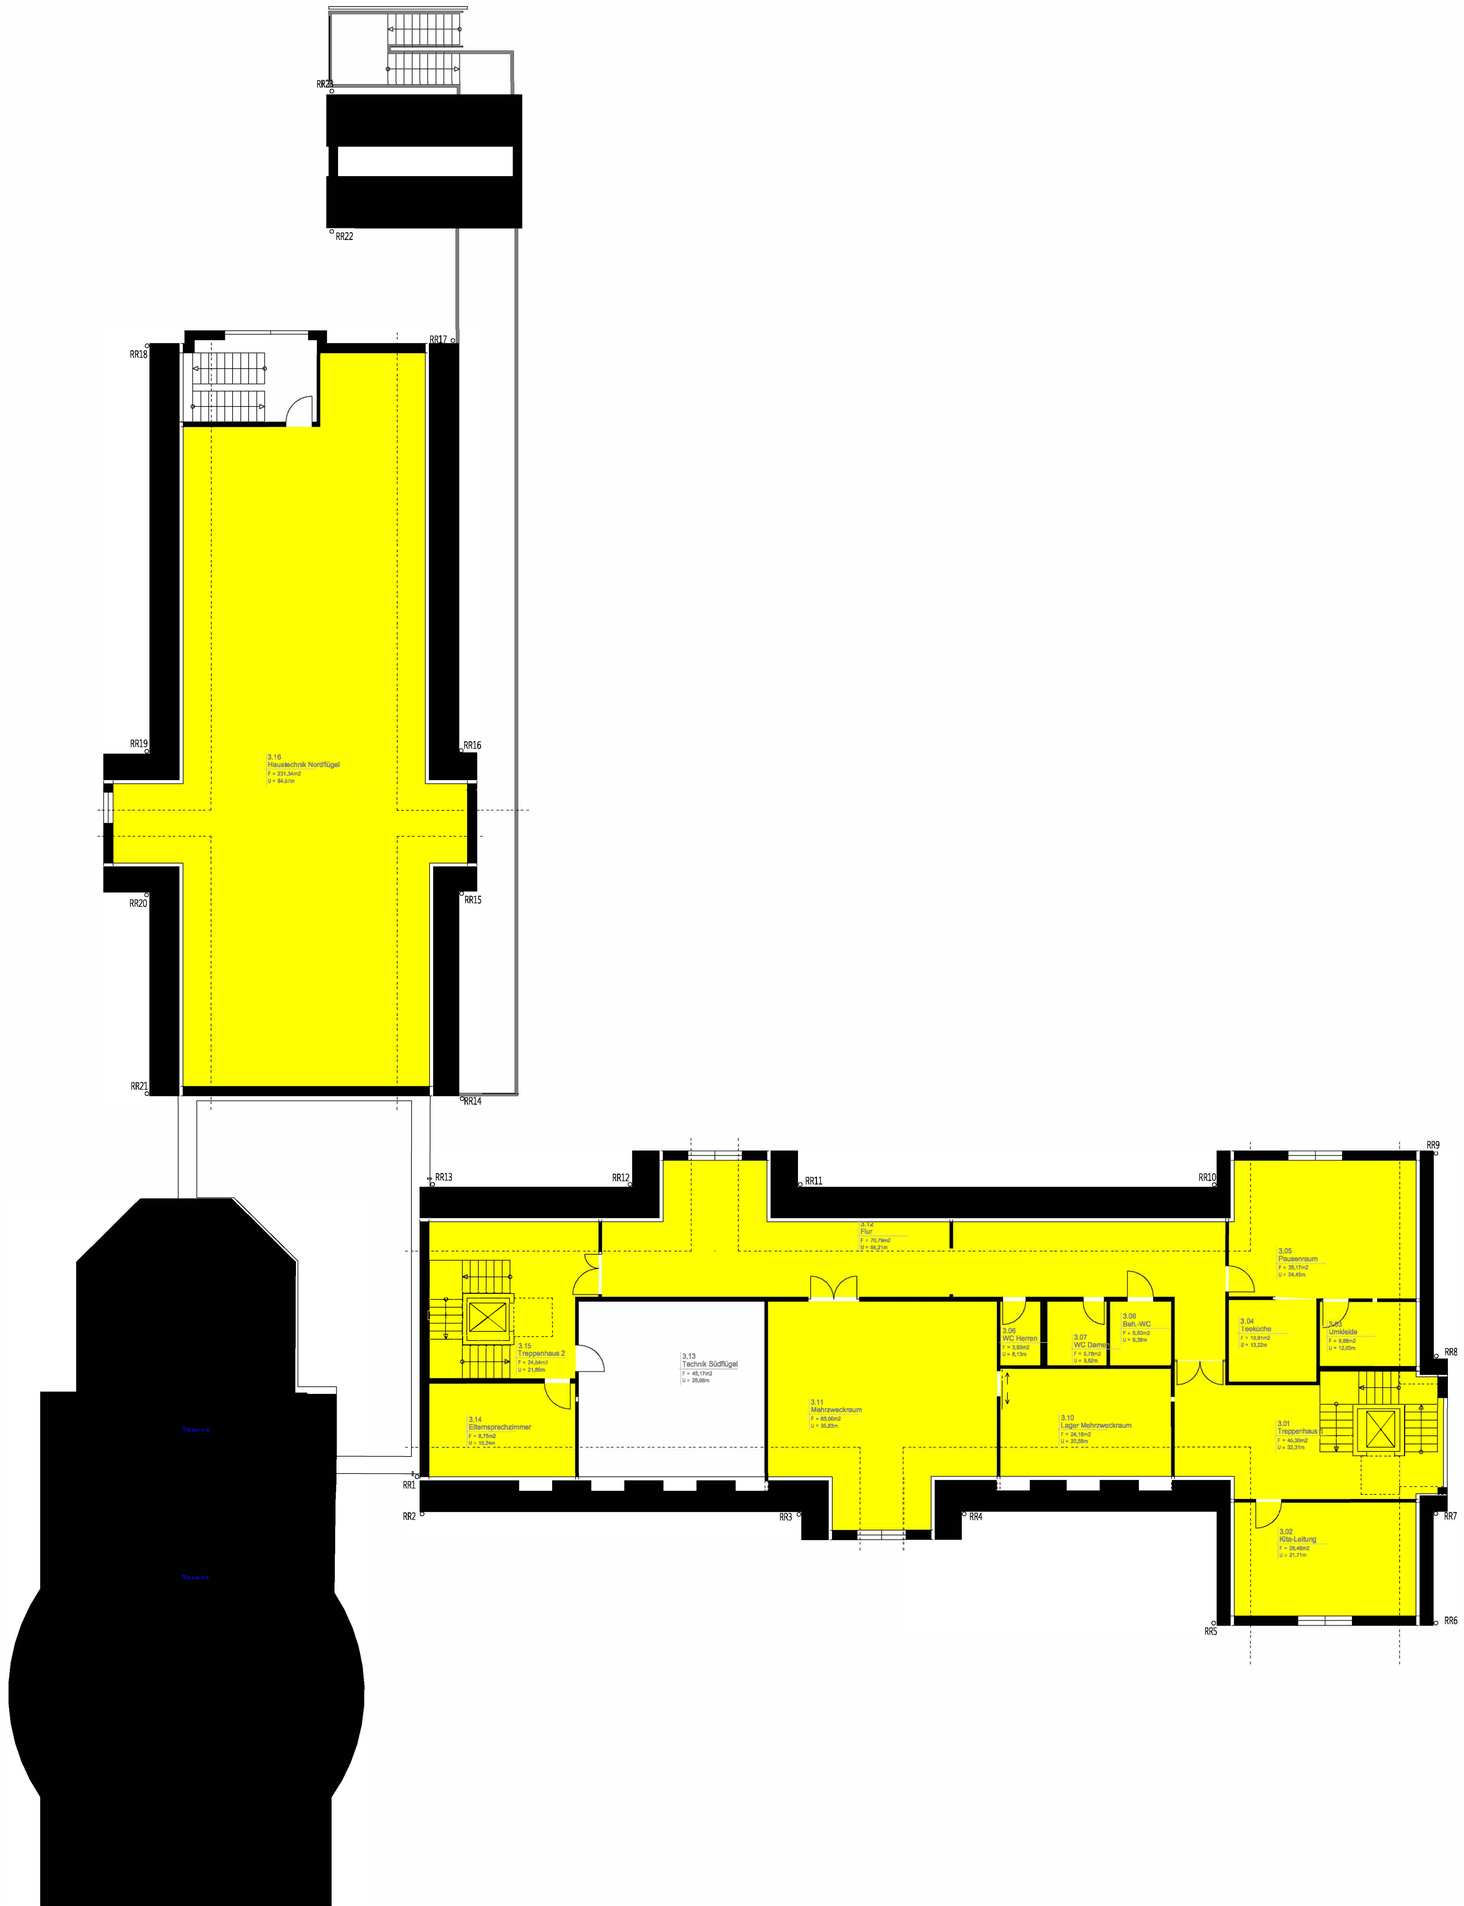


±0.00 entspricht 298.19m ü.NN (DHHN12)

298.24m ü.NN (DHHN2016)

Sämtliche angegebenen Höhen beziehen sich auf das Höhenbezugssystem DE_DHHN12_NOH und DE_DHHN2016, es können Differenzen von bis zu +/- 5 cm auftreten

LEGENDE

| | | | |
|---|---|---|---|
| | MAUERWERK | DACHEINDECKUNG | : BIBERSCHWANZEINDECKUNG |
| | TROCKENBAUWAND | DACHKONSTRUKTION | : PFETTENKONSTRUKTION, HOLZ |
| | STAHLBETON | DECKEN | : STAHLBETONDECKEN |
| | SCHMUTZWASSERLEITUNG | AUSSENWÄNDE | : ES; OG; DG - POROTON, GEDÄMMT, 36.5 CM<br>KG - STAHLBETON, 30.0 CM |
| | REGENWASSERLEITUNG | INNENWÄNDE | : STAHLBETON, 24.0 CM<br>MAUERWERK, 17.5 / 11.5 CM<br>TROCKENBAU |
| | GRUNDSTÜCKSGRENZE | FUNDAMENTE | : STB-BODENPLATTE/<br>FUNDAMENTE LT. STATIK |
| | ABSTANDSFLÄCHEN | AUSSENPUTZ | : MINERALISCHER AUSENPUTZ |
| | GEFÄLLEANGABE M. FLIESSRICHTUNG | INNENPUTZ | : MINERALISCHER AUSENPUTZ |
| | NUMMERIERUNG FALLROHRE | FENSTER | : HOLZFENSTER<br>MIT ISOLIER-VERGLASUNG |
| | ANGABE NENNDURCHMESSER ROHRE | | |

RS SW ROHRSOHLE SCHMUTZWASSERLEITG.
RS AW ROHRSOHLE ABWASSERLEITUNG
RS DR RS DRAINAGELEITUNG
BRH BRÜSTUNGSHÖHE

ALLE INNENTÜREN = LICHTES MINDESTMAS > 0.90 M
WC-TÜREN = LICHTES MINDESTMAS > 0.80 M (AUSER WC-BEHINDERTENGERECHT/ÖFFENTLICH)

ALLE UNTERIRDISCHEN GRUNDLEITUNGEN WERDEN MIT MINDESTENS ROHRDURCHMESSER DN 150 EINGEBAUT ODER NACH VORGABE!!!

DUSCHBECKEN, GESCHIRRSPÜLER, WASCHBECKEN, DOPPELWASCHBECKEN, SPÜLBECKEN, WC, WASCHMASCHINE, BADEWANNE

# BAUEINGABE

| | |
|---|---|
| PROJEKT | NEUBAU 7-GRUPPIGE KINDERTAGESSTÄTTE NIEDERNDORF<br>ST.-JOSEFS-PLATZ / 91074 HERZOGENAURACH/NIEDERNDORF |
| BAUHERR | KATH. KIRCHENSTIFTUNG ST. JOSEF<br>ST.-JOSEFS-PLATZ 6<br>91074 HERZOGENAURACH/NIEDERNDORF |
| PLANINHALT | GRUNDRISS DACHGESCHOSS |

ARBEITSSTAND

NACHBARN

| | | | |
|---|---|---|---|
| Fl.Nr. | Bestätigung erfolgt mit Genehmigung | Fl.Nr. | Bestätigung erfolgt mit Genehmigung |
| Fl.Nr. | Bestätigung erfolgt mit Genehmigung | Fl.Nr. | Bestätigung erfolgt mit Genehmigung |
| Fl.Nr. | Bestätigung erfolgt mit Genehmigung | Fl.Nr. | Bestätigung erfolgt mit Genehmigung |
| Fl.Nr. | Bestätigung erfolgt mit Genehmigung | | |

| | | |
|---|---|---|
| ARCHITEKT | | |
| MASSSTAB | | PLANNUMMER |
| 1:100 | 02.10.2020 | B-G-30 |