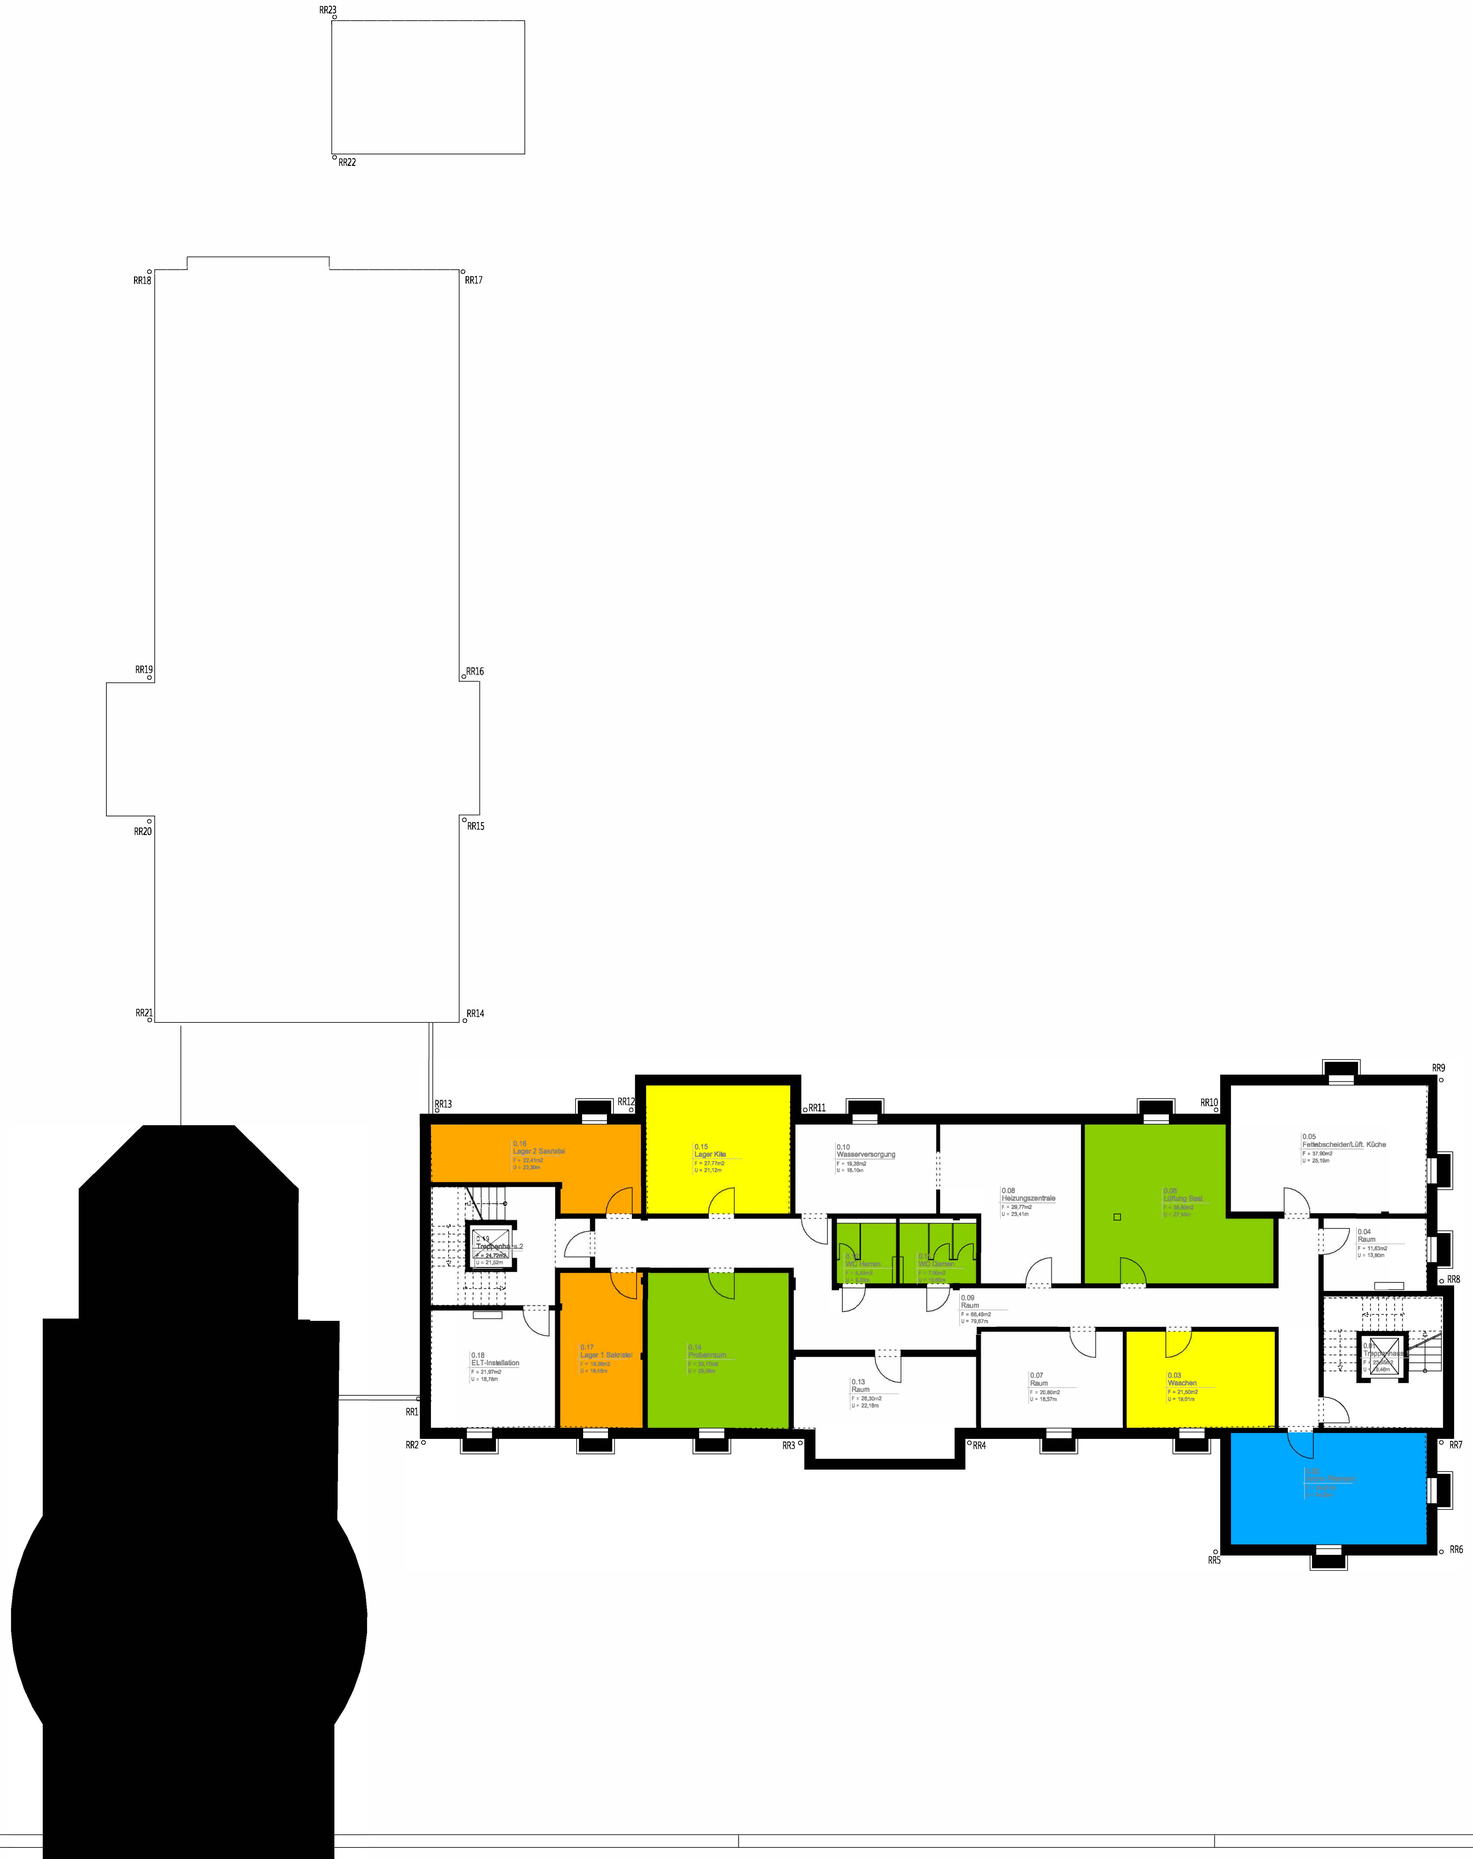

±0.00 entspricht 298.19m ü.NN (DHHN12)

298.24m ü.NN (DHHN2016)

Sämtliche angegebenen Höhen beziehen sich auf das Höhenbezugssystem DE_DHHN12_NOH und DE_DHHN2016, es können Differenzen von bis zu +/- 5 cm auftreten

LEGENDE

MAUERWERK		DACHEINDECKUNG	: BIBERSCHWANZEINDECKUNG
TROCKENBAUWAND		DACHKONSTRUKTION	: PFETTENKONSTRUKTION, HOLZ
STAHLBETON		DECKEN	: STAHLBETONDECKEN
SCHMUTZWASSERLEITUNG		AUSSENWÄNDE	: EG, OG, DG - POROTON, GEDÄMMT, 38.5 CM
REGENWASSERLEITUNG		INNENWÄNDE	: KG - STAHLBETON, 30.0 CM : STAHLBETON, 24.0 CM MAUERWERK, 17.5 / 11.5 CM TROCKENBAU
GRUNDSTÜCKSGRENZE		FUNDAMENTE	: STB-BODENPLATTE/ FUNDAMENTE LT. STATIK
ABSTANDSFLÄCHEN		AUSSENPUTZ	: MINERALISCHER AUSSENPUTZ
GEFÄLLEANGABE M. FLIESSRICHTUNG		INNENPUTZ	: MINERALISCHER AUSSENPUTZ
NUMMERIERUNG FALLROHRE		FENSTER	: HOLZFENSTER MIT ISOLIERVERGLASUNG
ANGABE NENNDURCHMESSER ROHRE			
RS SW	ROHRSCHLE SCHMUTZWASSERLEITG.		
RS AW	ROHRSCHLE ABWASSERLEITUNG		
RS DR	RS DRAINAGELEITUNG		
BRH	BRÜSTUNGSHÖHE		

DUSCHBECKEN		SPÜLBECKEN	
GESCHIRRSPÜLER		WC	
WASCHBECKEN		WASCHMASCHINE	
DOPPELWASCHBECKEN		BADEWANNE	

ALLE INNENTÜREN = LICHTES MINDESTMAß > 0.90 M

WC-TÜREN = LICHTES MINDESTMAß > 0.80 M (AUßER WC-BEHINDERTENGERECHT/ÖFFENTLICH)

ALLE UNTERIRDISCHEN GRUNDLEITUNGEN WERDEN MIT MINDESTENS ROHRDURCHMESSER DN 150 EINGEBAUT ODER NACH VORGABE!!!

BAUEINGABE

PROJEKT	NEUBAU 7-GRUPPIGE KINDERTAGESSTÄTTE NIEDERNDORF ST.-JOSEFS-PLATZ / 91074 HERZOGENAURACH/NIEDERNDORF
BAUHERR	KATH. KIRCHENSTIFTUNG ST. JOSEF ST.-JOSEFS-PLATZ 6 91074 HERZOGENAURACH/NIEDERNDORF
PLANINHALT	GRUNDRISS KELLERGESCHOSS

ARBEITSSTAND

NACHBARN

Fl.Nr.	Bestätigung erfolgt mit Genehmigung	Fl.Nr.	Bestätigung erfolgt mit Genehmigung
Fl.Nr.	Bestätigung erfolgt mit Genehmigung	Fl.Nr.	Bestätigung erfolgt mit Genehmigung
Fl.Nr.	Bestätigung erfolgt mit Genehmigung	Fl.Nr.	Bestätigung erfolgt mit Genehmigung
Fl.Nr.	Bestätigung erfolgt mit Genehmigung		

ARCHITEKT		
MASSSTAB		PLANNUMMER
1:100	02.10.2020	B-G-40