




Eingangs- und Parkbereich der KiTa

+/- 0.00 OKF = + 322.00 INN

Alle Maße sind Vorort eigenverantwortlich zu prüfen. Unstimmigkeiten sind umgehend mit der Bauleitung abzustimmen, vorbehaltlich der Änderungen auf der Baustelle.

Projekt			
KiTa Reihenzach Flurstück 917 / Teilstück Gemarkung Herzogenaurach			
Neubau eines Kindergartens mit Kinderkrippe 3 gruppen Kindergarten mit je 26 Kinder 4 gruppen Kindergarten mit je 13 Kinder			
Bauplan			
Stadt Herzogenaurach Wassergund 1 91074 Herzogenaurach			
Grundstückseigentümer			
Stadt Herzogenaurach Wassergund 1 91074 Herzogenaurach			
Planinhalt	Maßstab	Plan-Nr.	Datum
Werkplan Spielelemente	M 1:100	770-05-01 D	06.04.2021
Architekt			
ib architekten gmbh Thurnenberger Weg 26 90491 Nürnberg			
		Tel: 0911/599099	Fax: 0911/599805
Landschaftsarchitekt			
Lorenz Landschaftsarchitekten Stadtplaner Am Messehaus 2 90499 Nürnberg			
		Tel: 0911/5868766	Fax: 0911/5868777
Änderungen			
Index			Datum
A	Anschlußhöhen Straße Fa. Raab vom 26.01.2021		01.02.2021
B	Höhen Fußweg IB GBI vom 03.02.2021		05.02.2021
C	Unterstände und Beseitigung		12.02.2021
D	Spielplatzkombination		06.04.2021

Ansicht M 1:100

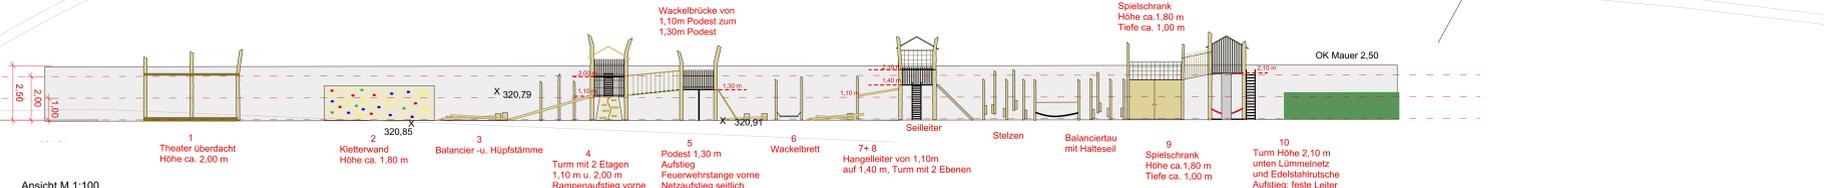

Lageplan M 1:100