



©isslerimages

Strategische Entwicklung des Wochenmarktes

**Bedarfe und Wünsche erkannt** ✓


- *Kunden* (Haushalte u. Passanten),
- *Gewerbetreibende* und
- *Wochenmarkthändler*

**Prüfung der Anpassungsoptionen des Wochenmarktes** ←


- Verschiedene Anpassungsoptionen in Bearbeitung
- Prüfung städtebaulicher und verkehrlicher Belange und Voraussetzungen
- Bearbeitung in den relevanten Gremien

**Erarbeitung des Konzepts** ←


- Ableitung des Handlungsrahmens
- Handlungsfelder und Maßnahmen

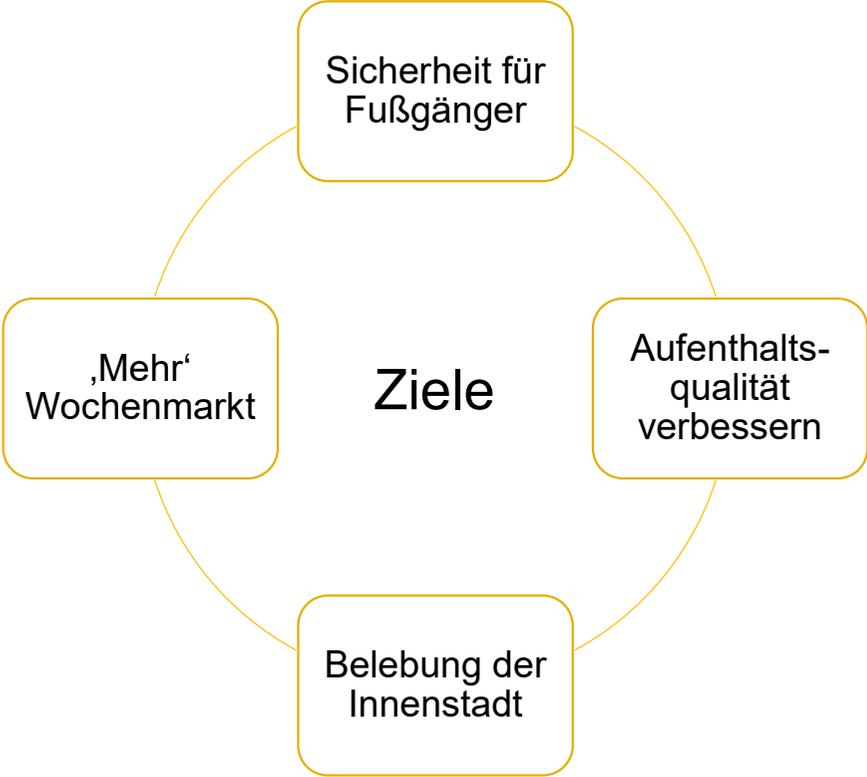


Ergebnisse | Anpassungsoptionen

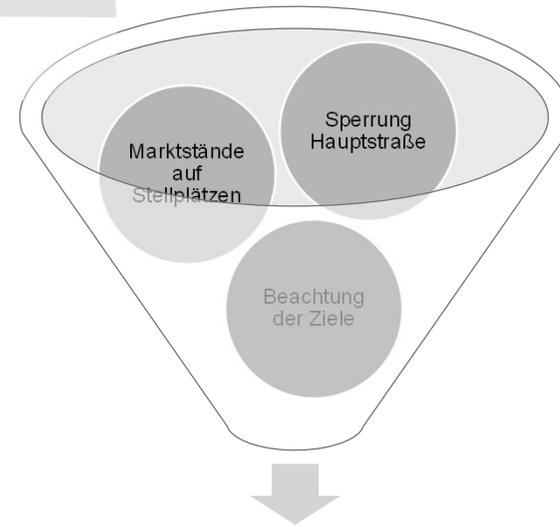

Mögliches Szenario

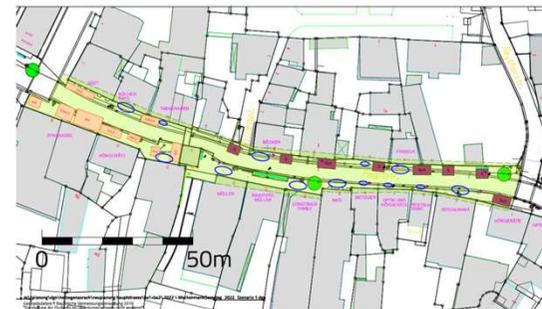

Szenario 1 Hauptstraße gesperrt

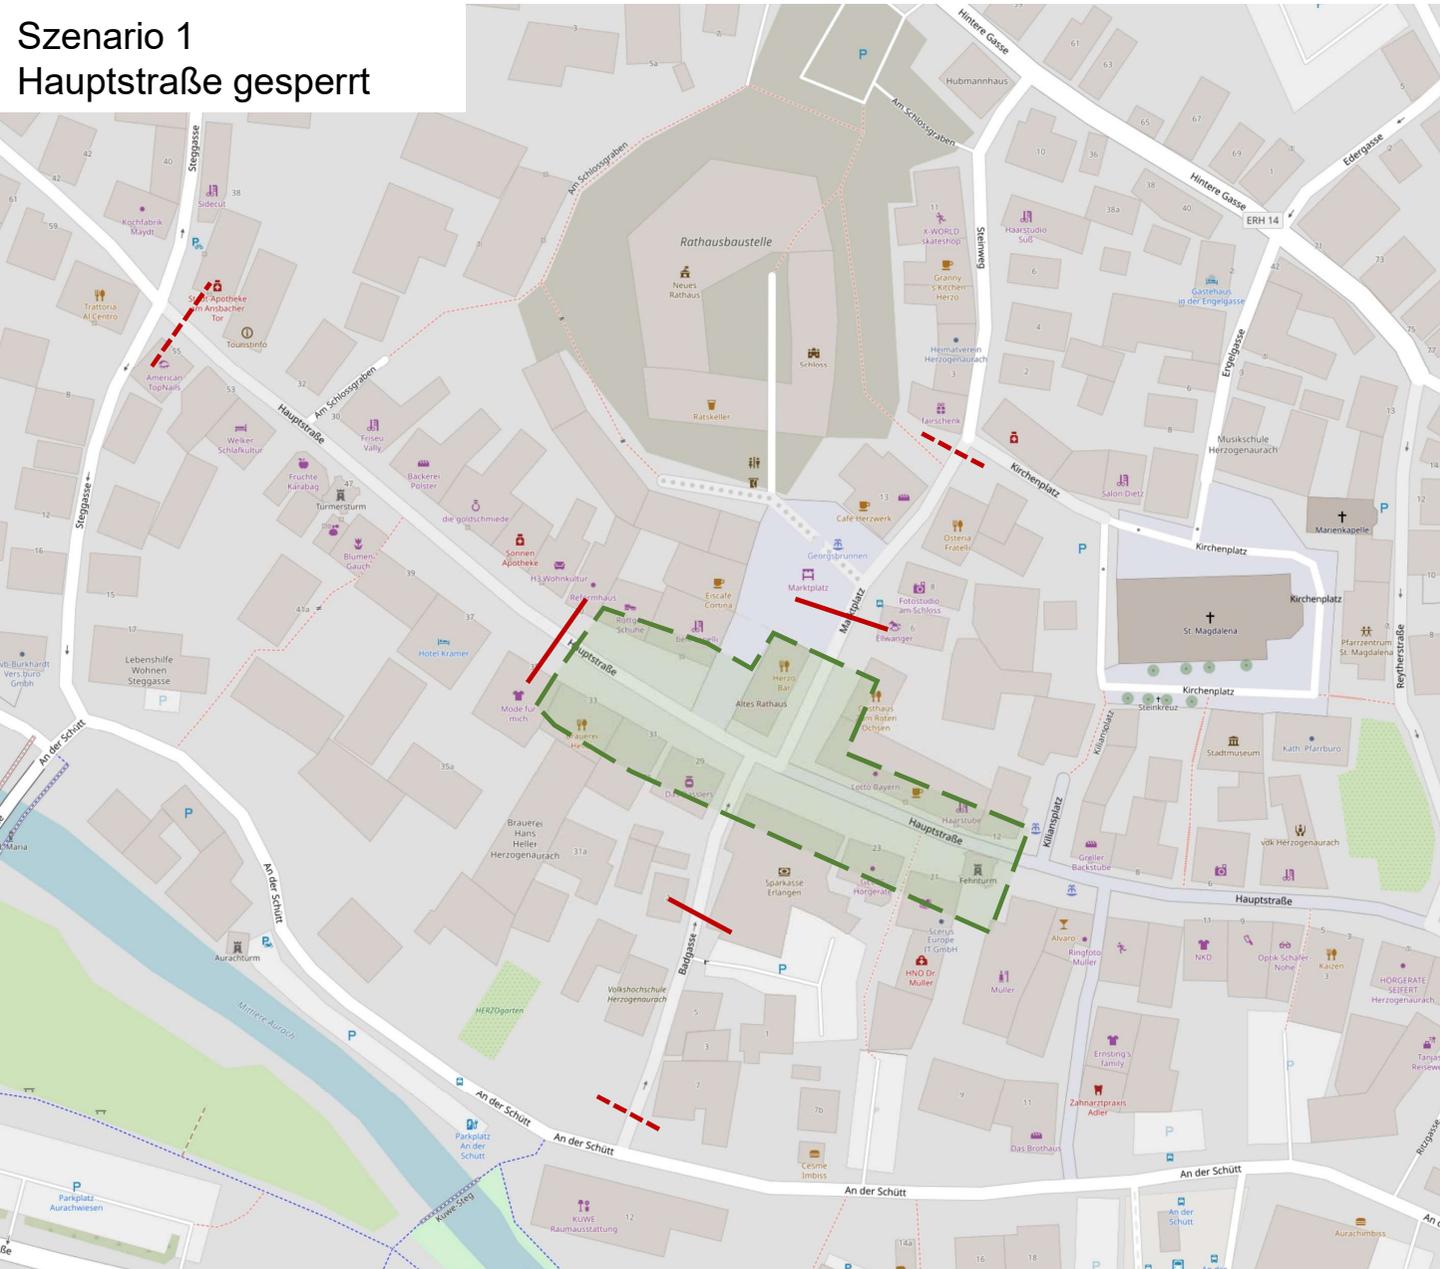

Charakteristika:

- Straßensperrungen in Hauptstraße, Badgasse, Steinweg
- Umfassende Beschilderung notwendig
- Unterbrechung der Buslinie
- Viel Raum zur Erweiterung
- Strombedarf der Händler weitgehend abgedeckt
- Verlagerungen der Händler kann vermieden werden

Szenario 1 Hauptstraße gesperrt

Stand Juli 2022

M 1:500


Marktstände

6x3 6 x 3 m

5 4 x 3 m

6x3 Potenzial

Bestand

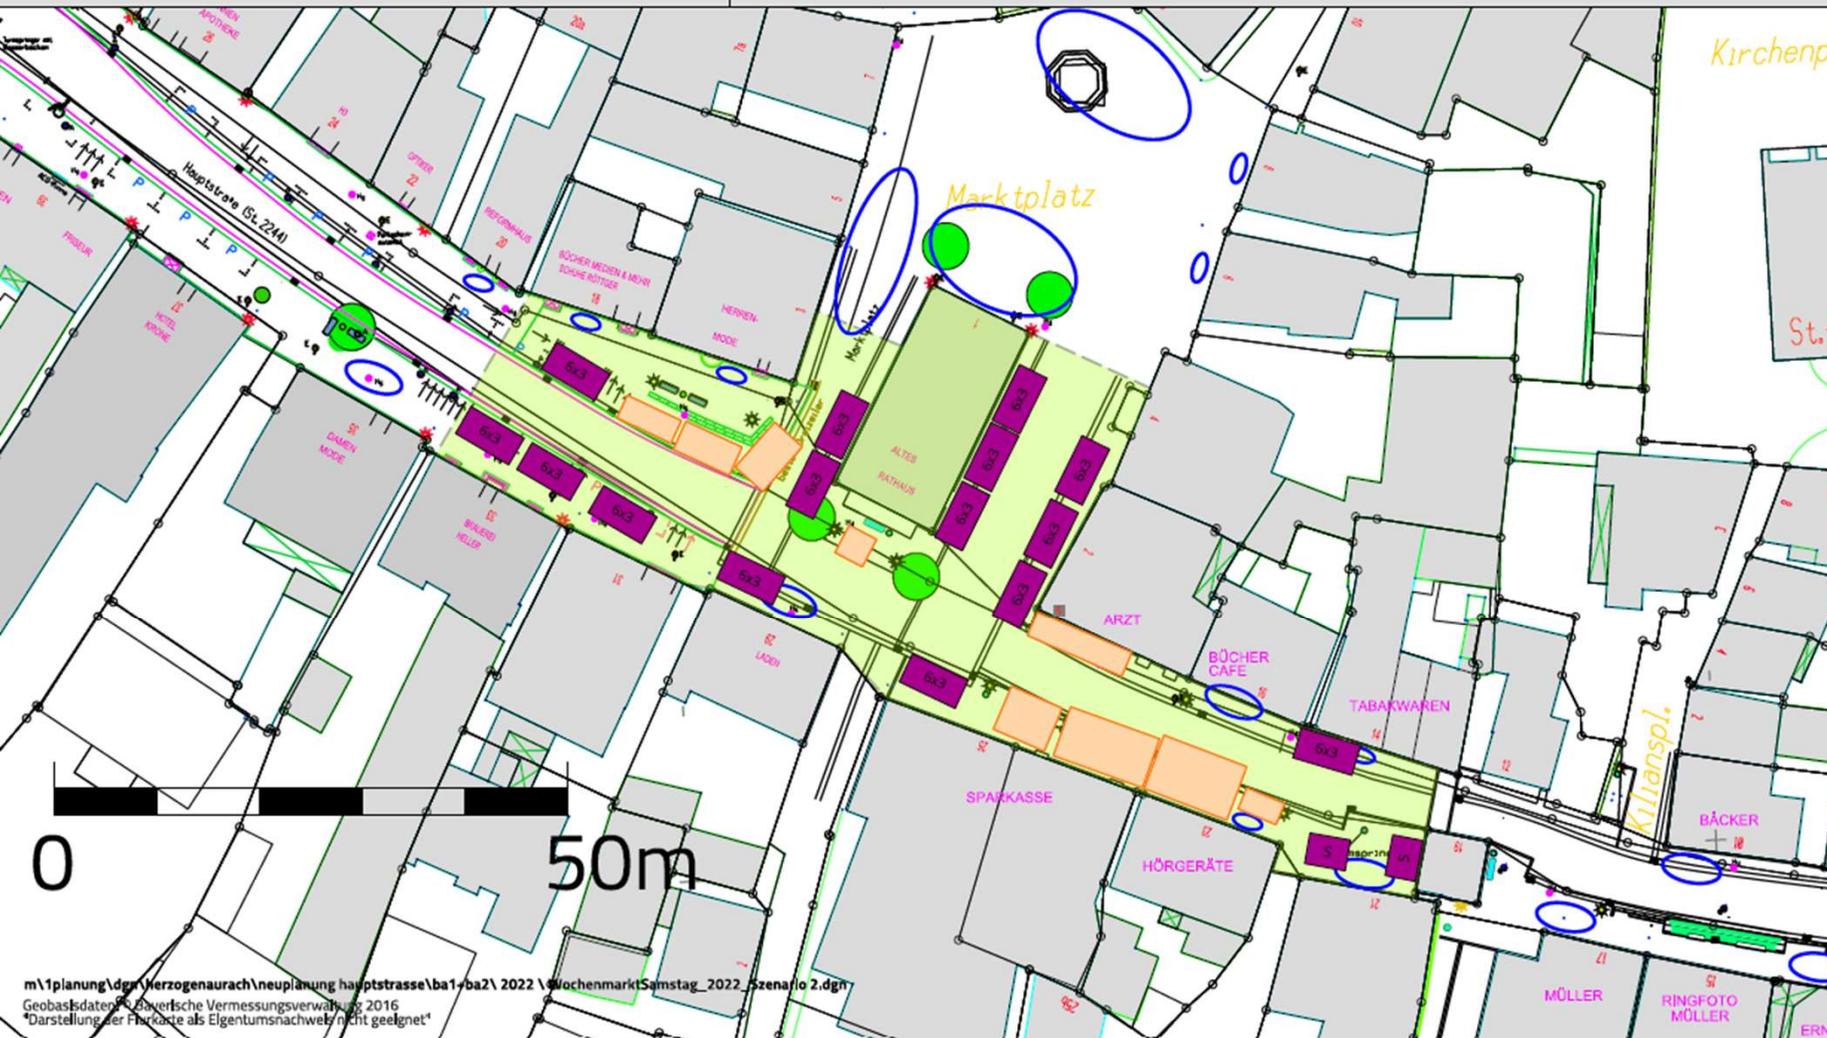

Mögliche Erweiterung:
17 Marktstände

15 größere
2 kleinere

Bestandsflächen
stellen
Platzhalter dar

m:\planung\dgn\herzogenaurach\neuplanung hauptstrasse\ba1-ba2\ 2022 \WochenmarktSamstag_2022_szenario 2.dgn
Geobasisdaten © Bayerische Vermessungsverwaltung 2016
*Darstellung der Flurkarte als Eigentumsnachweis nicht geeignet!

Szenario 1
Hauptstraße gesperrt



Szenario 2 Hauptstraße Einbahnstraße



Charakteristika:

- Straßensperrungen in Steinweg
- Einbahnstraßenregelung für Hauptstraße
- Umfassende Beschilderung notwendig
- Unterbrechung der Buslinie
- Viel Raum zur Erweiterung
- Strombedarf der Händler weitgehend abgedeckt
- Verlagerungen der Händler kann vermieden werden
- Verkehrsfluss entlang Hauptstraße gewährleistet

Szenario 2 Hauptstraße Einbahnstraße

Stand Juli 2022

M 1:500


Marktstände

6x3 6 x 3 m

5 4 x 3 m

6x3 Potenzial

Bestand

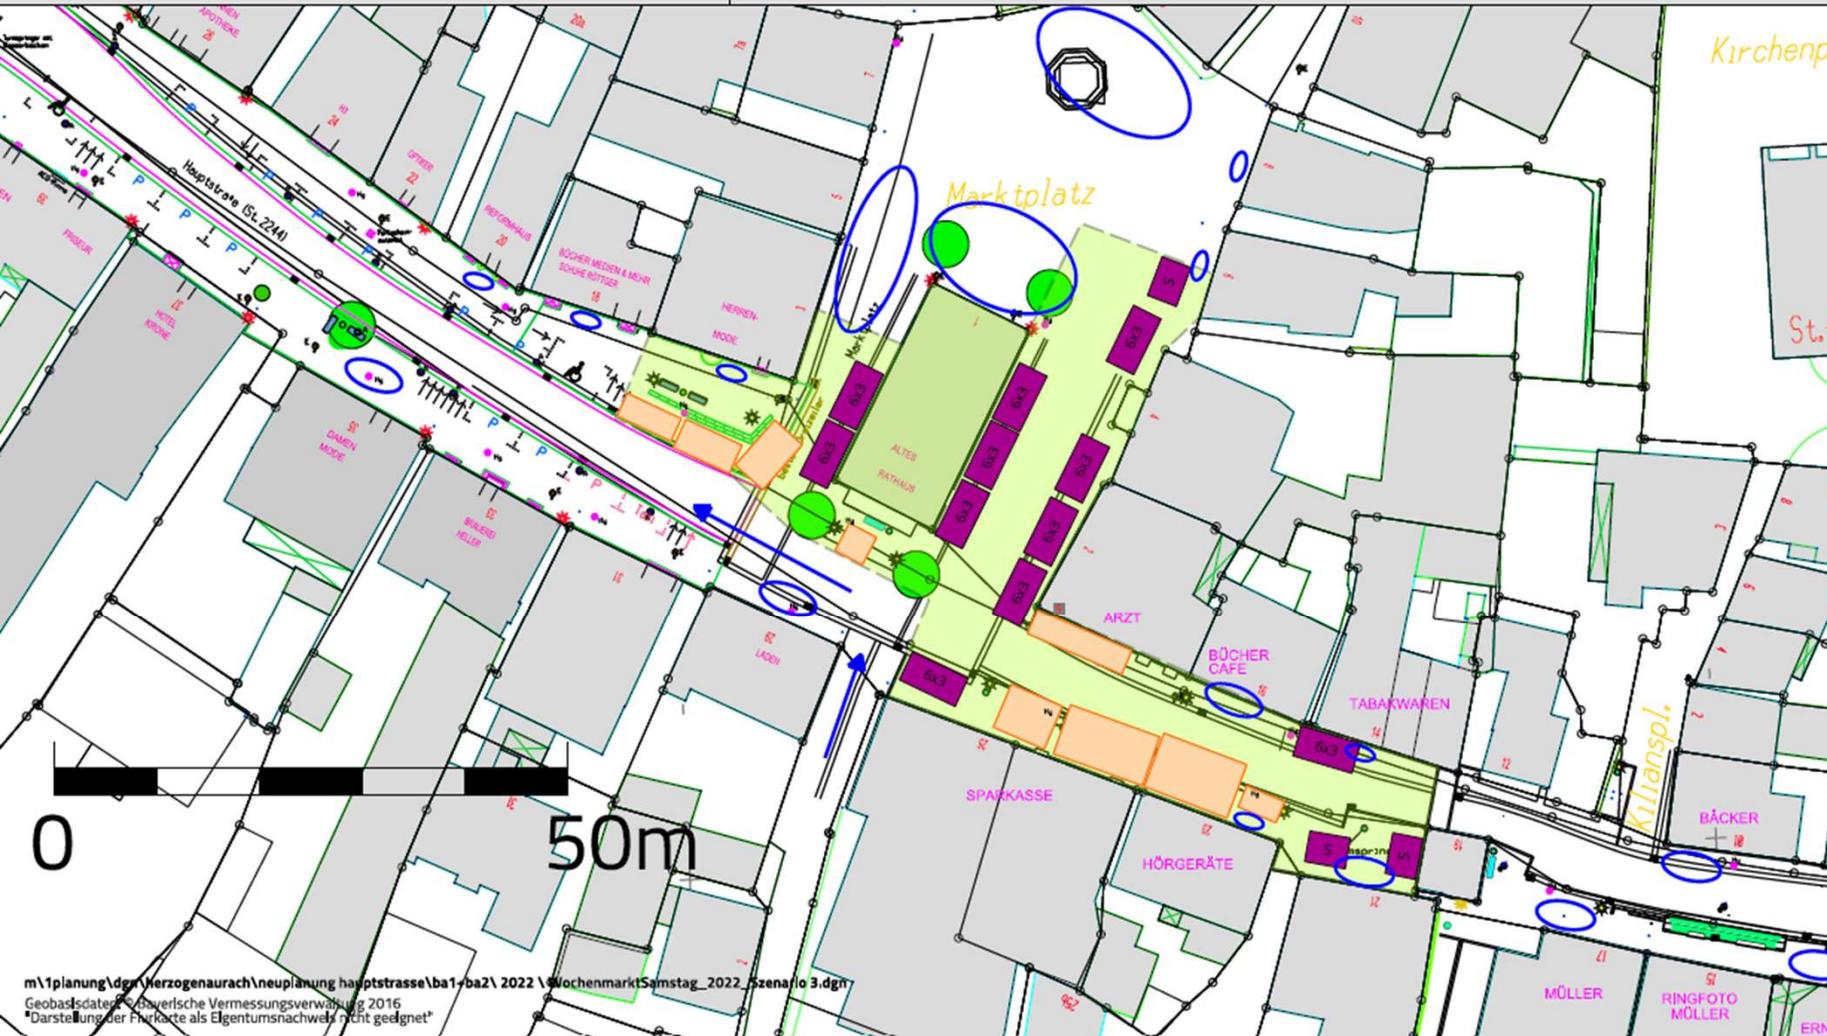

Mögliche Erweiterung:
14 Marktstände

11 größere
3 kleinere

Bestandsflächen
stellen
Platzhalter dar

m:\planung\dgn\herzogenaurach\neuplanung hauptstrasse\ba1-ba2\ 2022 \WochenmarktSamstag_2022_szenario 3.dgn
Geobasisdaten: Bayerische Vermessungsverwaltung 2016
Darstellung der Flurkarte als Eigentumsnachweis nicht geeignet!

Szenario 2
Hauptstraße Einbahnstraße



Szenario 3 Erweiterung in Fußgängerzone



Charakteristika:

- Strombedarf der Händler nicht vorhanden, jedoch lösbar
- Verlagerungen der Händler notwendig
- Kein Eingriff in Straßenverkehr notwendig
- Viel Raum zur Erweiterung
- Kurzfristig umsetzbar

Szenario 3 Erweiterung in Fußgängerzone

Stand Juli 2022

M 1:500

Marktstände			
	6 x 3 m		Potenzial
	4 x 3 m		Bestand



Mögliche Erweiterung:
8 Marktstände

3 größere
5 kleinere

Bestandsflächen
stellen
Platzhalter dar

m:\planung\ldgn\herzogenaurach\neuplanung hauptstrasse\ba1+ba2\2022 \Woche Markt Samstag 2022 Szenario 1.dwg
 Geobasisdaten © Bayerische Vermessungsverwaltung 2016
 Darstellung der Flurkarte als Eigentumsnachweis nicht geeignet

Szenario 3a

Erweiterung in Fußgängerzone (inkl. Steinweg)



Charakteristika:

- Einbahnstraßenregelung für Steinweg (Richtung Norden)
- Dauerhafte Änderung der Verkehrsführung
- Verlagerungen der Händler notwendig
- Viel Raum zur Erweiterung
- Entzerrung der Begegnungssituation am Übergang Badgasse - Steinweg

Szenario 3a Erweiterung in Fußgängerzone (inkl. Steinweg)

Marktstände

	6 x 3 m		Potenzial
	4 x 3 m		Bestand



Stand Juli 2022

M 1:500



Mögliche Erweiterung:
11 Marktstände

6 größere
5 kleinere

Bestandsflächen
stellen
Platzhalter dar

m:\planung\ldgn\herzogenaurach\neuplanung Hauptstrasse\ba1+ba2\2022 \ Wochenmarkt Samstag 2022 Szenario 1.dwg
Geobasisdaten: © Bayerische Vermessungsverwaltung 2016
Darstellung der Flurkarte als Eigentumsnachweis nicht geeignet

Szenario 3a
Erweiterung in Fußgängerzone (inkl. Steinweg)





Kurzfristig

- Start mit Szenario 3
- Verlagerung der Marktstände in Fußgängerzone
- Akquise weiterer Markthändler



Mittelfristig

- Versuch: Sperrung Innenstadt zu Marktzeiten (und/oder ähnliche Intervalle)
- Evaluierung der Situation
- Diskussion




Mittel- bis Langfristig

- Entscheidung über Sperrsituation

Übersicht | Mögliche Szenarien



Szenario 1
Hauptstraße gesperrt

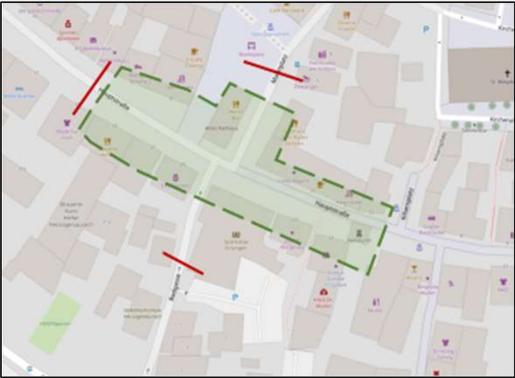

Szenario 2
Hauptstraße
Einbahnstraße



Szenario 3a
Erweiterung in
Fußgängerzone
(inkl. Steinweg)



Szenario 3
Erweiterung in
Fußgängerzone

