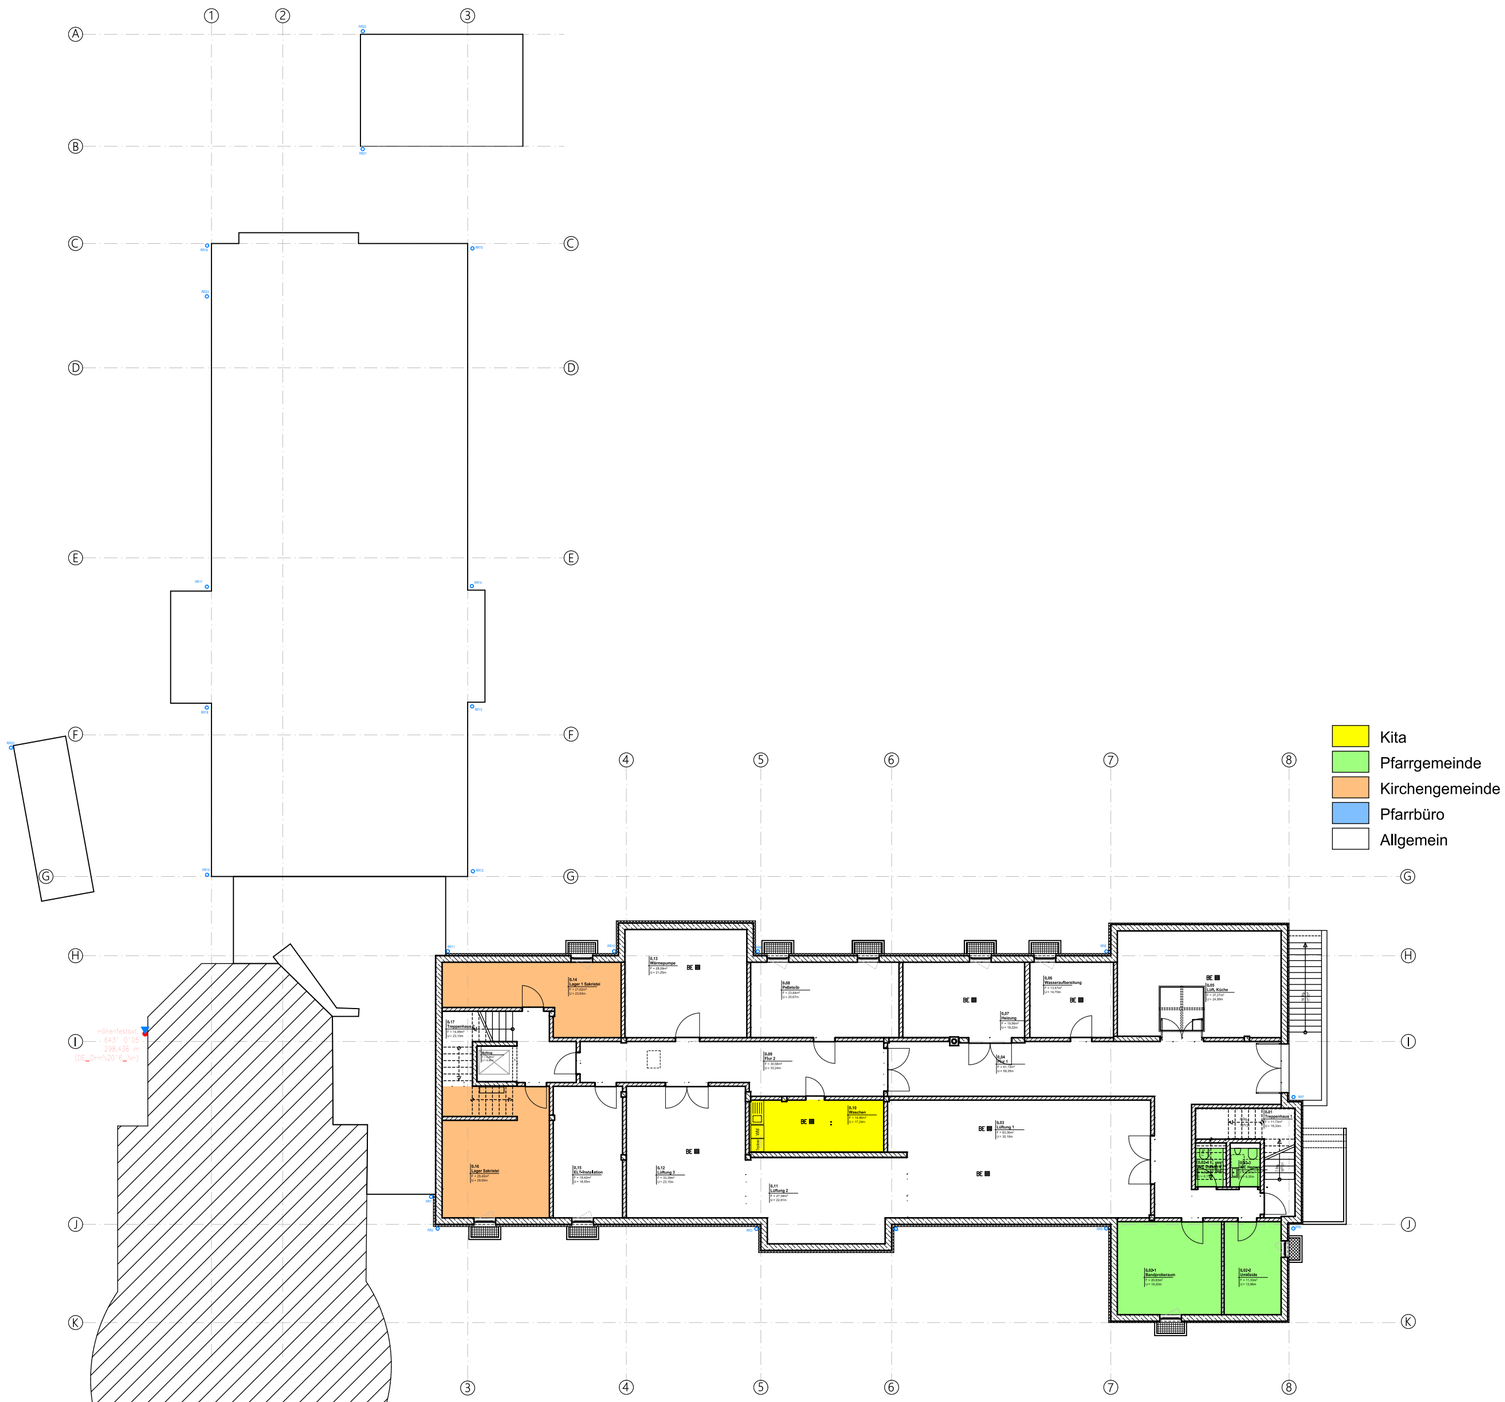

AUSFÜHRUNGSPLANUNG

PROJEKT	NEUBAU 7-GRUPPIGE KINDERTAGESSTÄTTE NIEDERNDORF ST.-JOSEFS-PLATZ / 91074 HERZOGENAURACH/NIEDERNDORF
FLUR-ST.	98; 100; 130/5
BAUHERR	KATH. KIRCHENSTIFTUNG ST. JOSEF ST.-JOSEFS-PLATZ 6 91074 HERZOGENAURACH/NIEDERNDORF
FREIGABE	
PLANINHALT	Grundriss Kellergeschoss Nutzungszuordnung

ARCHITEKT

FORMAT 4 PRO
ARCHITEKTEN & SACHVERSTÄNDIGEN GbR
SCHLEMMERWIESEN 9 / 96123 LITZENDORF
FON 09505 - 80 76 88 00 / info@format4pro.de

FREIGABE

MASSSTAB	DATUM	GEZEICHNET	PLANNUMMER
1:200	11.11.2022	MÜLLER	A-KG-G-01