


Bebauungsplan Nr. 1 "Welkenbacher Kirchweg" - 8. Änderung, nach § 13a BauGB



ohne Maßstab
9. September 2026



Geltungsbereich

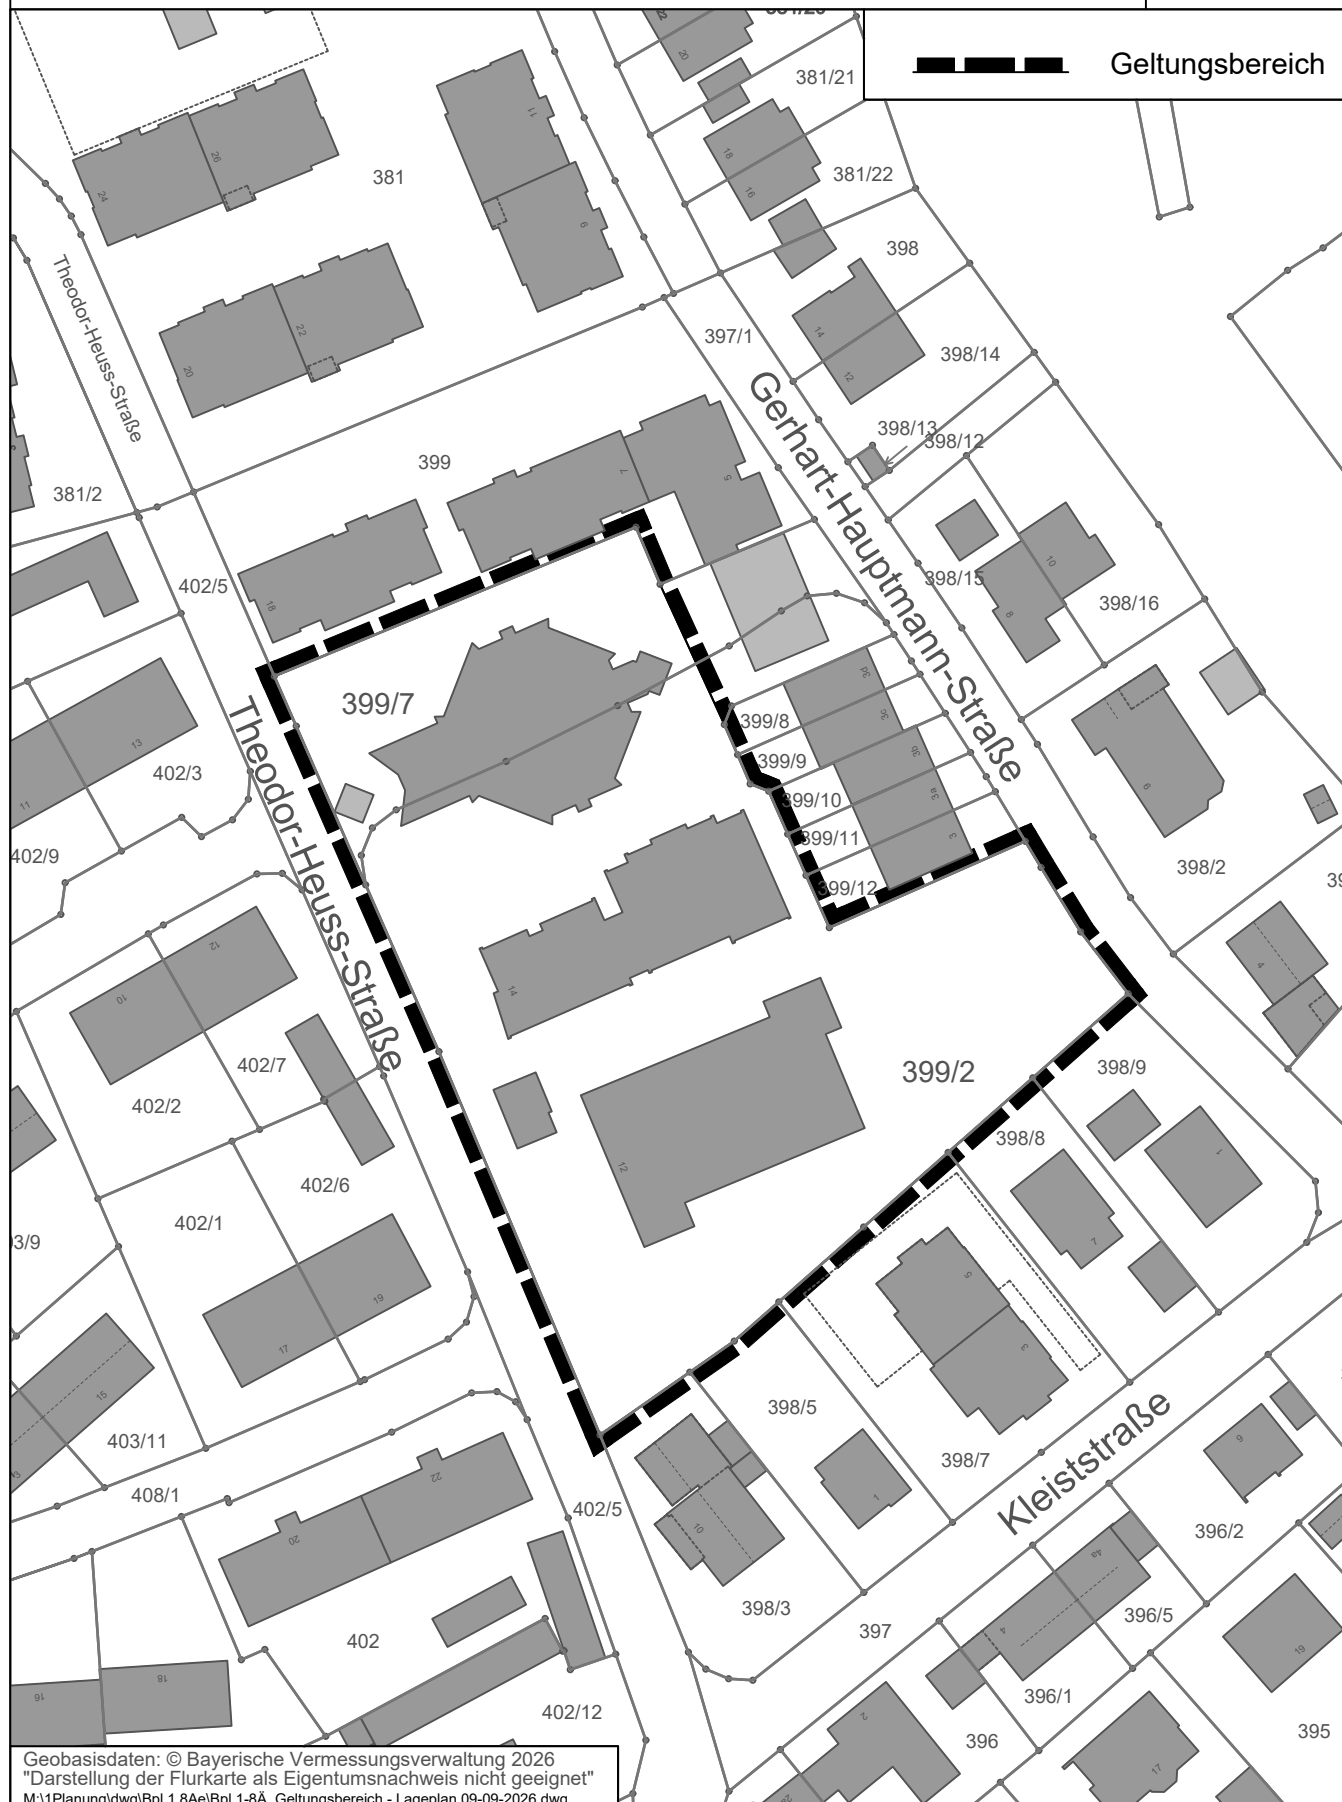

Geobasisdaten: © Bayerische Vermessungsverwaltung 2026
"Darstellung der Flurkarte als Eigentumsnachweis nicht geeignet"
M:\1Planung\dwg\Bpl 1 8Ae\Bpl 1-8A_Geltungsbereich - Lageplan 09-09-2026.dwg