



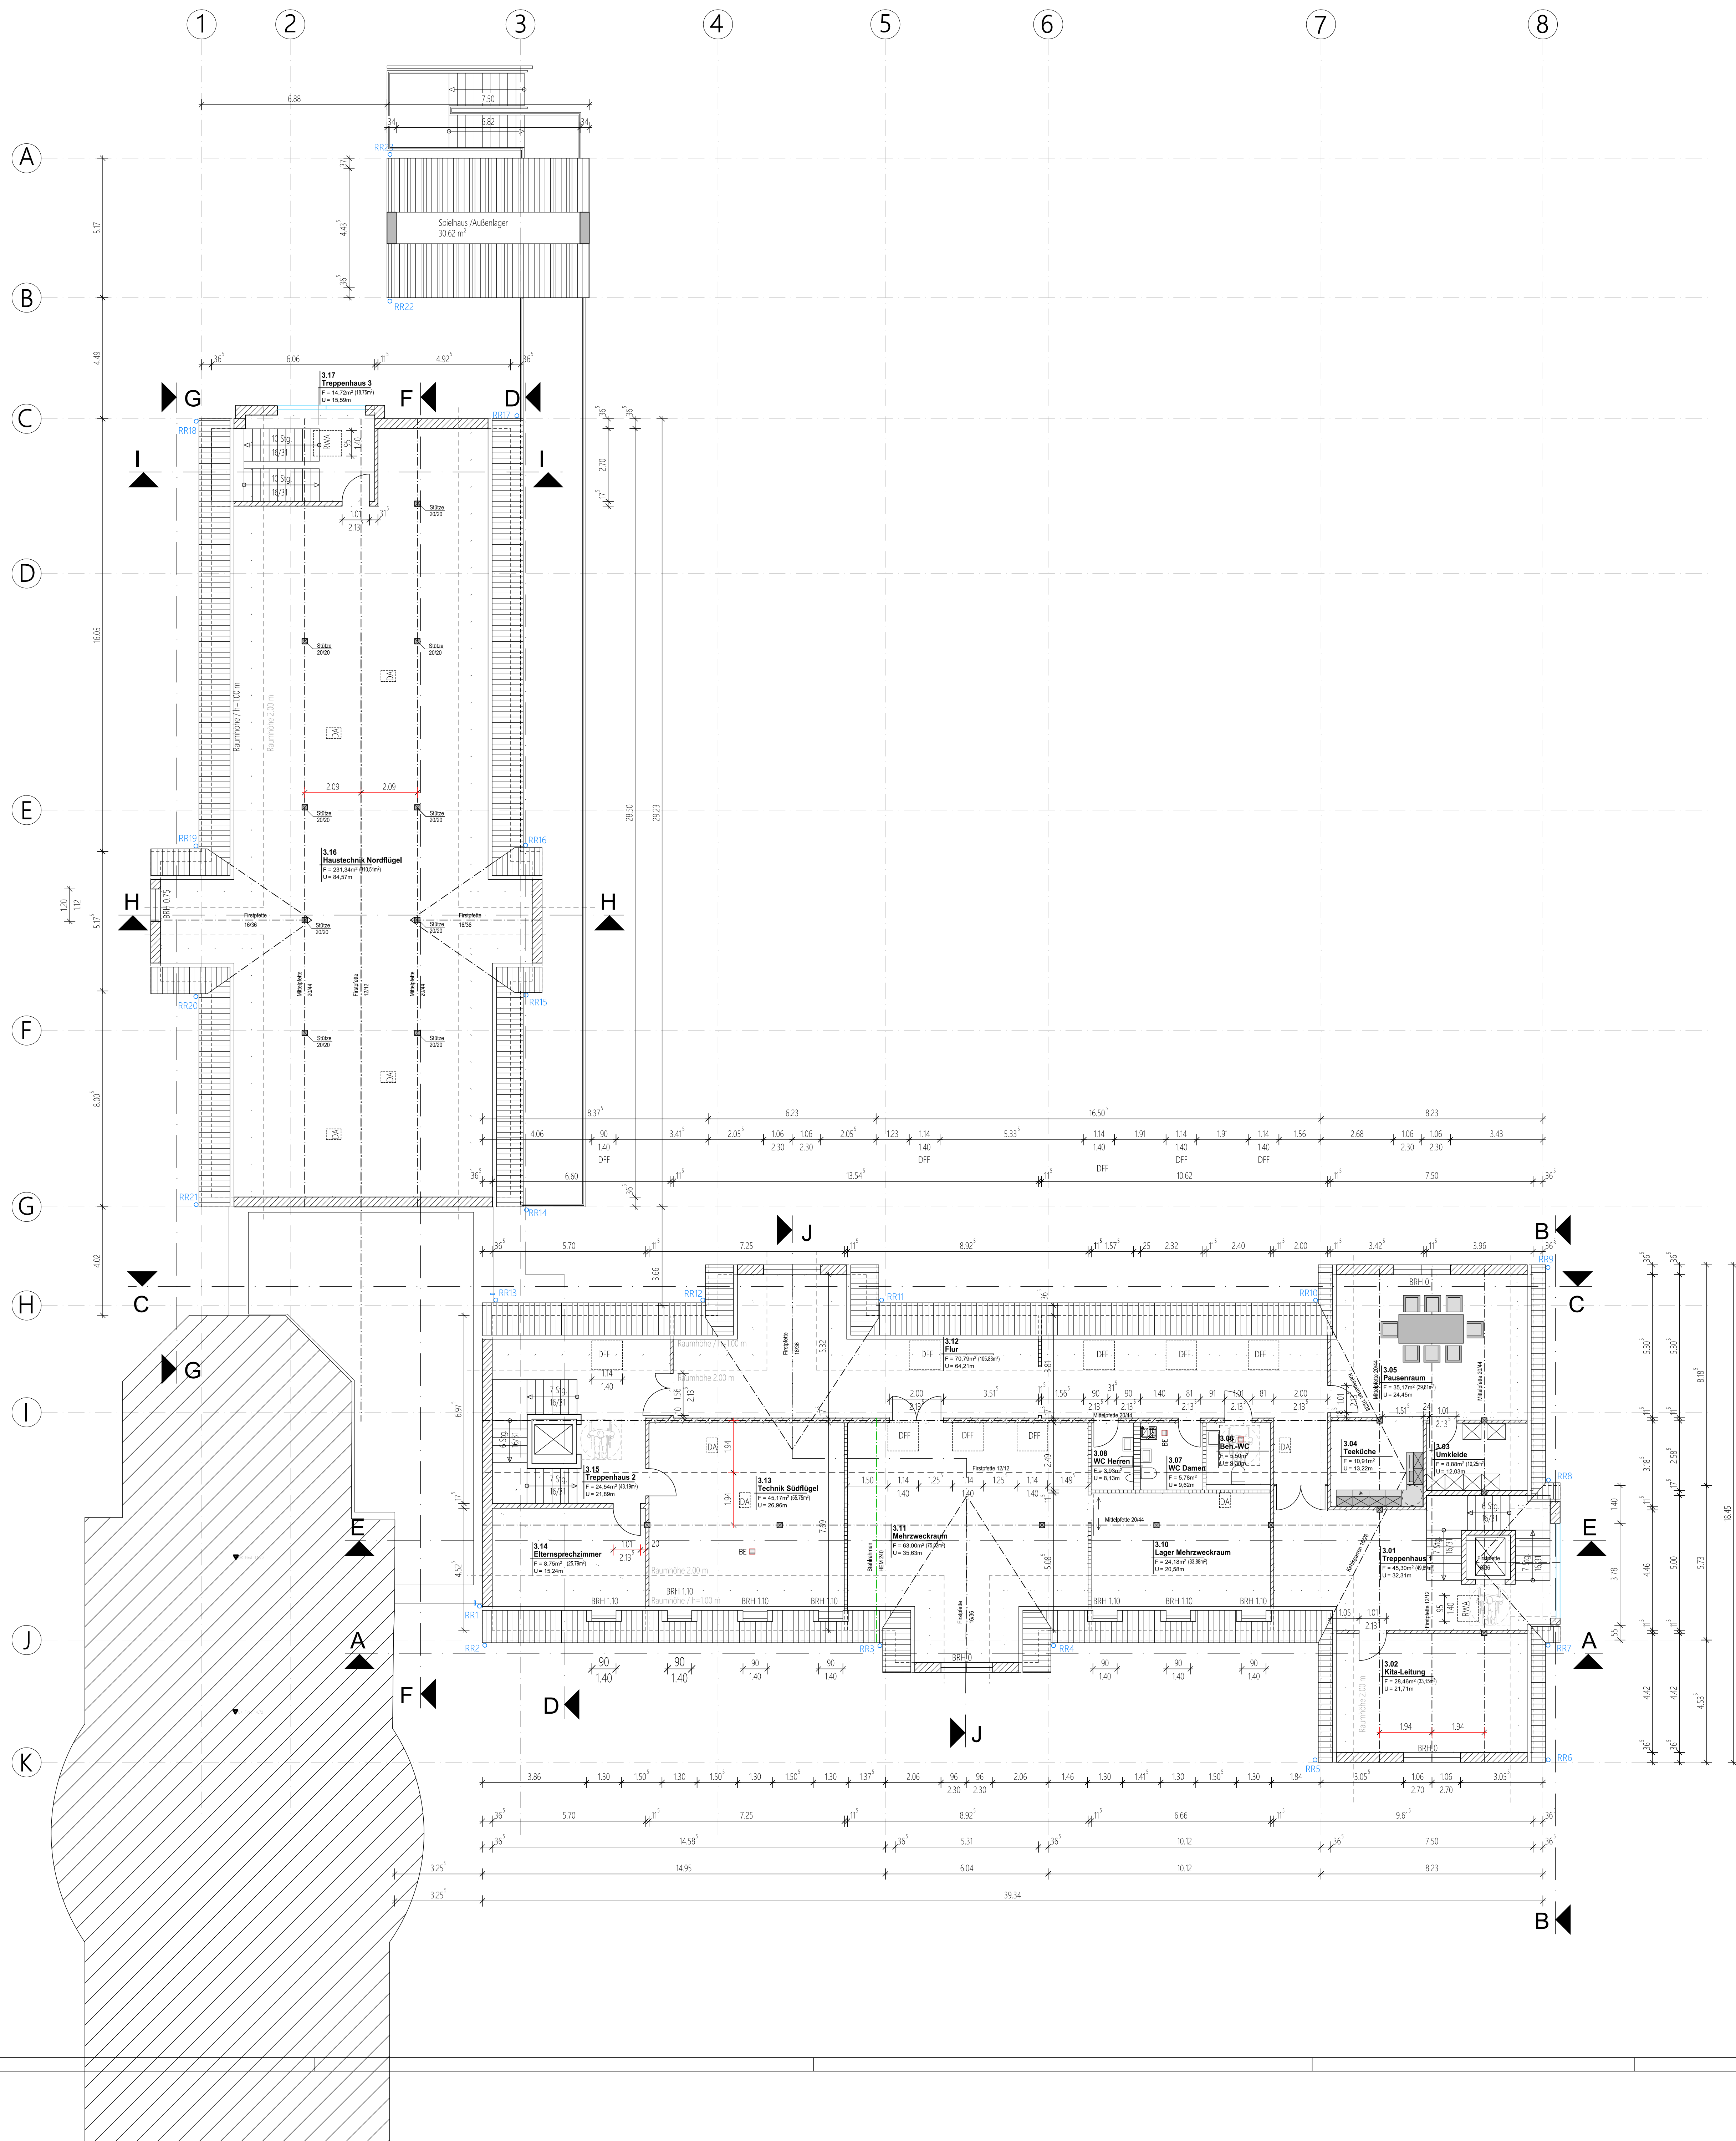

±0.00 entspricht 298.19m ü.NN (DHHN12)
298.24m ü.NN (DHHN2016)

Sämtliche angegebenen Höhen beziehen sich auf das Höhen Bezugssystem DE_DHHN12_NOH und DE_DHHN2016, es können Differenzen von bis zu +/- 5 cm auftreten

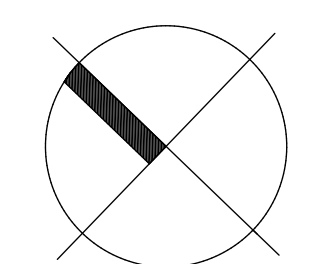

LEGENDE		
	MAUERWERK	DACHENDECKUNG
	TROCKENBAUWAND	DACHKONSTRUKTION
	STAHLBETON	DECKEN
	SCHUTZWASSERLEITUNG	AUSSENWÄNDE
	REGENWASSERLEITUNG	INNENWÄNDE
	GRUNDSTÜCKSGRÜNZE	FUNDAMENTE
	ABSTANDSFLÄCHEN	AUSSENPUTZ
	GEFÄLLEANGABE IN FLIEßRICHTUNG	INNENPUTZ
	NUMMERIERUNG FALLROHRE	FENSTER
	ANGABE NENNDURCHMESSER ROHRE	
	ROHRBOHLE SCHUTZWASSERLEITG.	
	ROHRBOHLE ABWASSERLEITUNG	
	RS DRAINAGELEITUNG	
	BRÜSTUNGSHÖHE	
	DUSCHBECKEN	
	GESCHIRSPÜLER	
	WASCHBECKEN	
	DOPELWASCHBECKEN	
	SPÜLBECKEN	
	WC	
	WASCHMASCHINE	
	BADEWANNE	
		ALLE INNENTÜREN - LICHTES MINDESTMAß > 0.90 M
		WC-TÜREN - LICHTES MINDESTMAß > 0.80 M
		(AUßER WC-BEHÄLTNISSE NICHT OFFENTLICH)
		ALLE UNTERIRDISCHEN GRUNDLEITUNGEN
		WERDEN MIT MINDESTENS ROHRDURCH-
		MESSER 0.150 EWIGBAUT ODER NACH
		VORGABEN

BAUEINGABE	
PROJEKT	NEUBAU 7-GRUPPIGE KINDERTAGESSTÄTTE NIEDERNDORF ST.-JOSEFS-PLATZ 6 / 91074 HERZOGENAU RACH/NIEDERNDORF
BAUHERR	KATH. KIRCHENSTIFTUNG ST. JOSEF ST.-JOSEFS-PLATZ 6 91074 HERZOGENAU RACH/NIEDERNDORF
PLANINHALT	GRUNDRISS DACHGESCHOSS
NACHBARN	
FL.Nr.	Bestätigung erfolgt mit Genehmigung
FL.Nr.	Bestätigung erfolgt mit Genehmigung
FL.Nr.	Bestätigung erfolgt mit Genehmigung
FL.Nr.	Bestätigung erfolgt mit Genehmigung
FL.Nr.	Bestätigung erfolgt mit Genehmigung
FL.Nr.	Bestätigung erfolgt mit Genehmigung
ARCHITEKT	FORMAT 4 PRO ARCHitekten & Sachverständigen GbR HAINSTRASSE 10 / 96047 BAMBERG FON 09505-30298471 / FAX 0951-91762944
MASSSTAB	1:100
PLANNUMMER	02.10.2020 B-G-30