



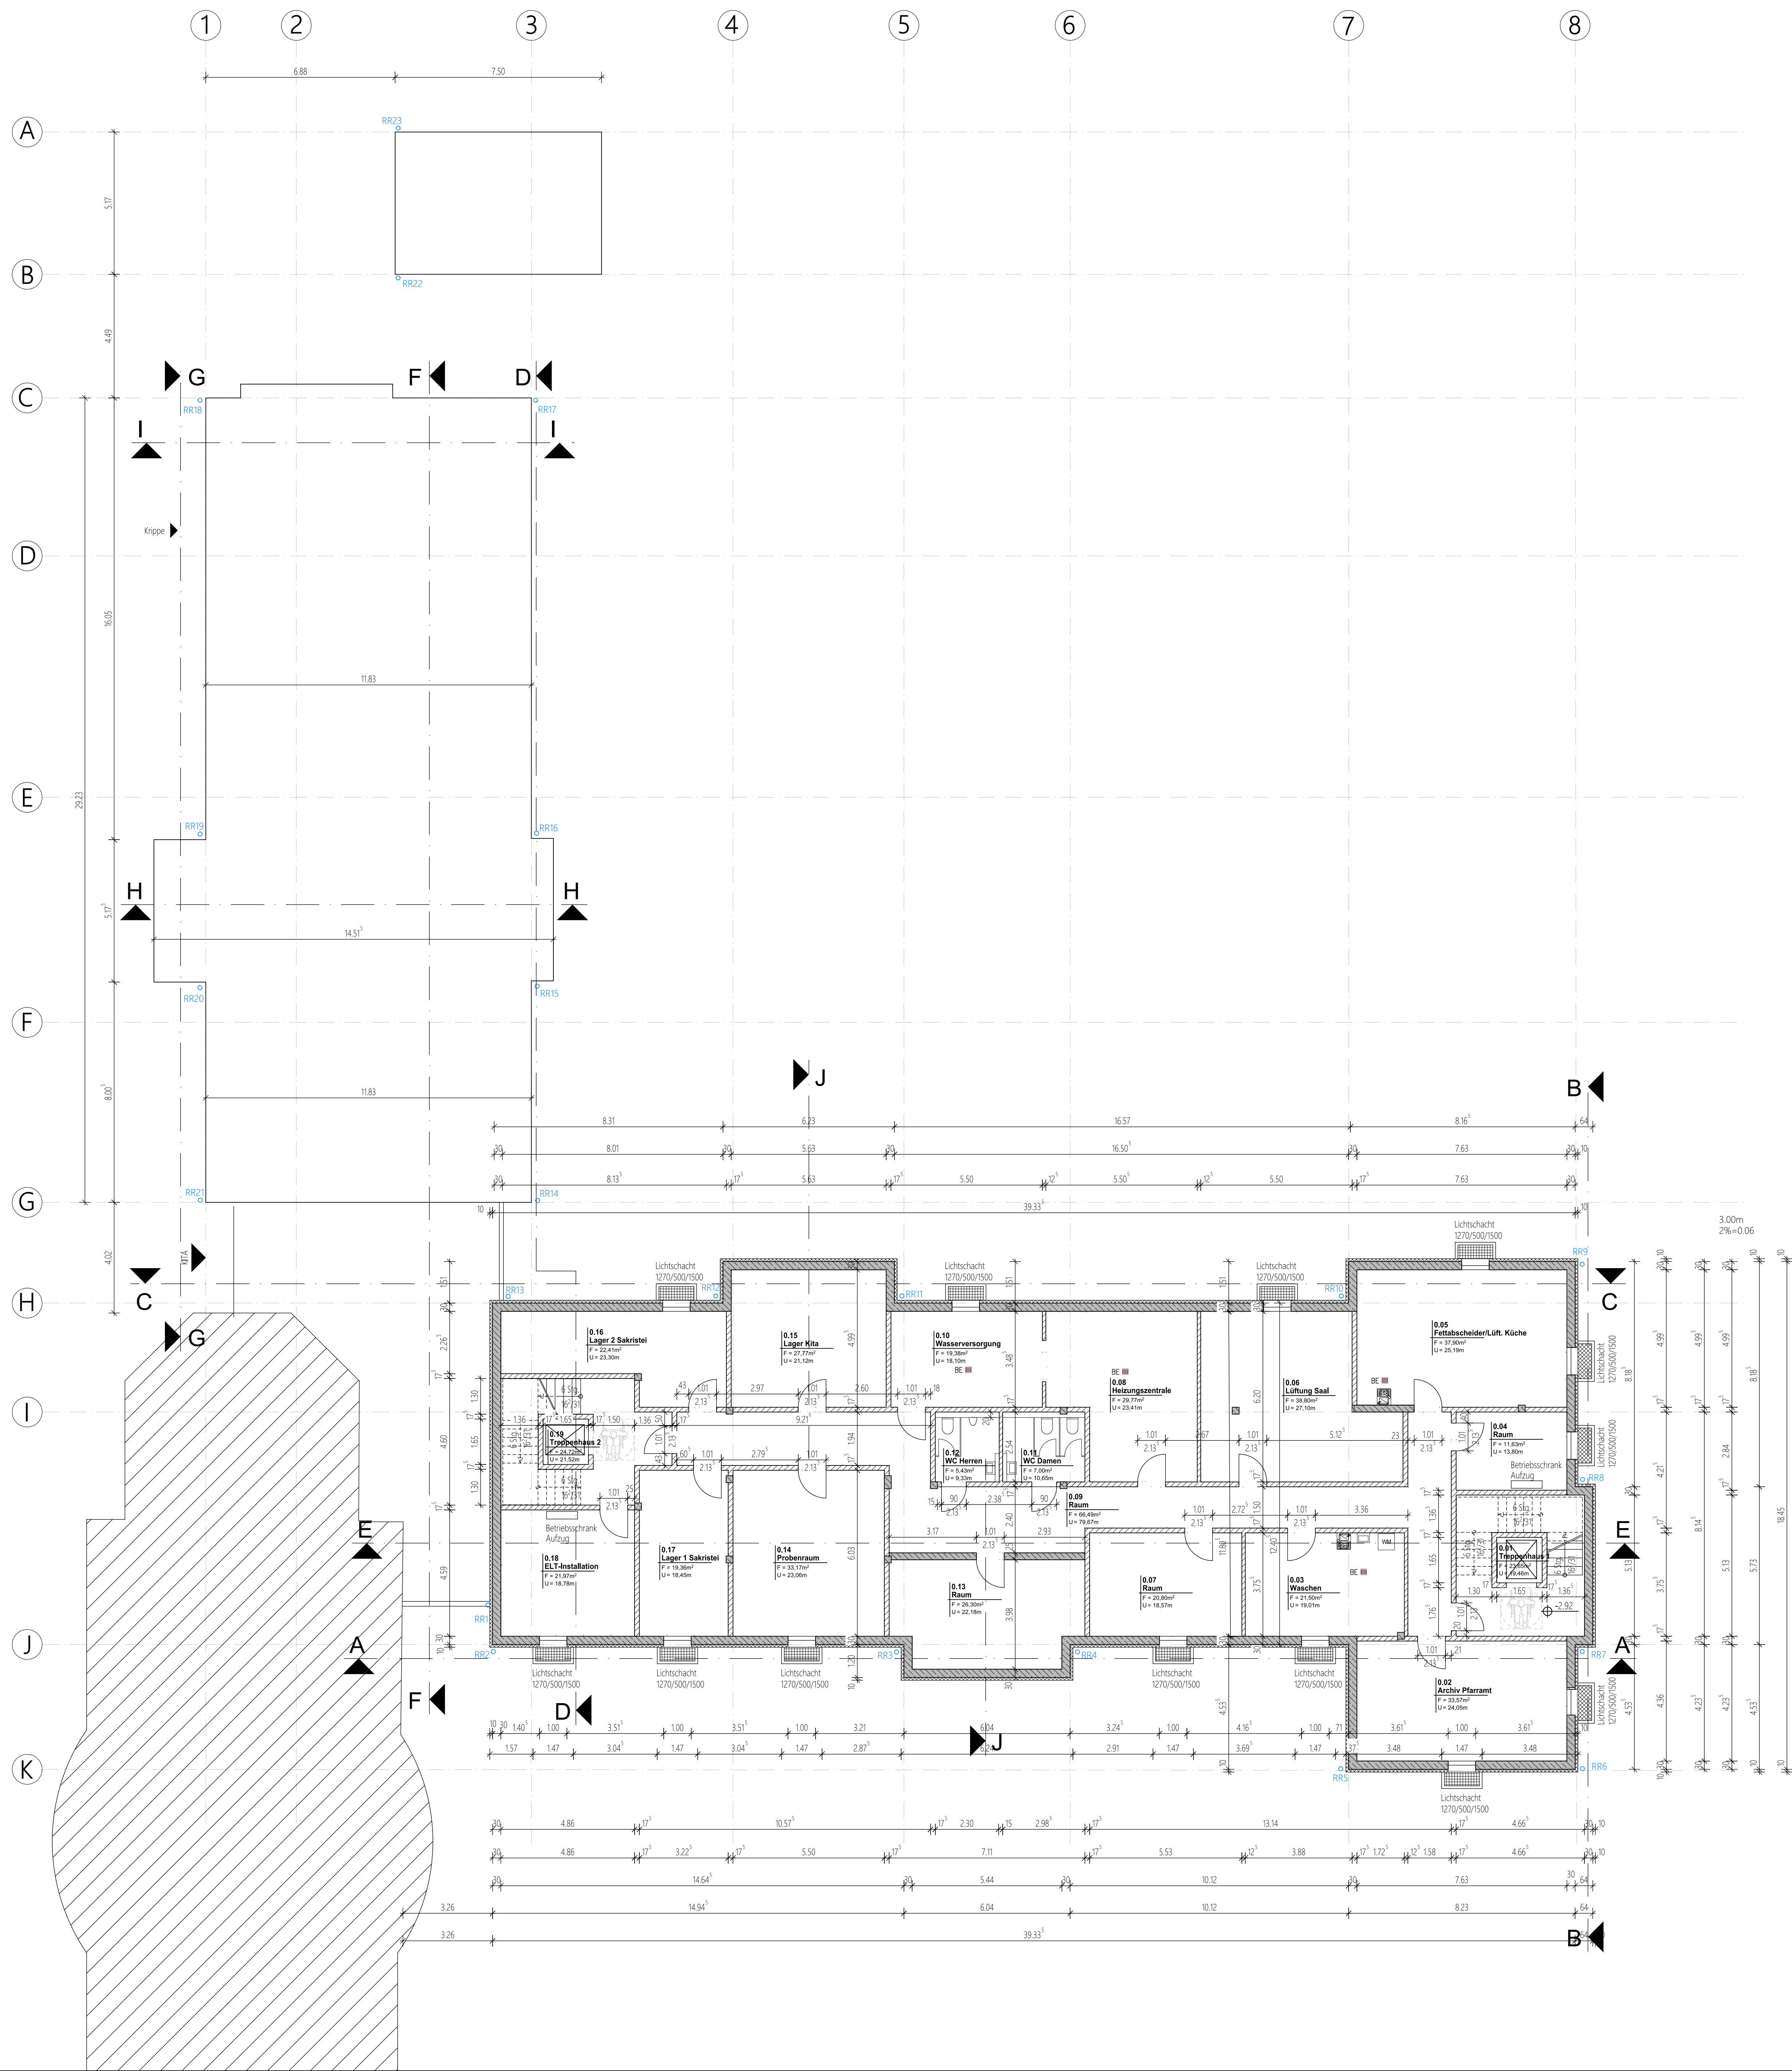

±0.00 entspricht 298.19m ü.NN (DHHN12)
298.24m ü.NN (DHHN2016)

Sämtliche angegebenen Höhen beziehen sich auf das Höhen Bezugssystem DE_DHHN12_NOH und DE_DHHN2016, es können Differenzen von bis zu +/- 5 cm auftreten

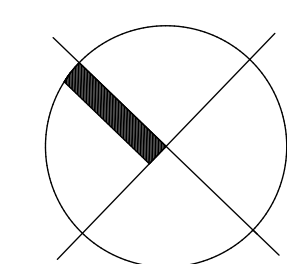

LEGENDE		
	MAUERWERK	DACHENDECKUNG : IBERSCHWANZENDECKUNG
	TROCKENBAUWAND	DACHKONSTRUKTION : PFETTENKONSTRUKTION, HOLZ
	STAHLBETON	DECKEN : STAHLBETON, 30.0 CM
	SCHUTZWASSERLEITUNG	AUSSENWÄNDE : EG, GG, DG, FORSTON, GEDÄMMT, 36.5 CM
	REGENWASSERLEITUNG	KG : STAHLBETON, 30.0 CM
	GRUNDSTÜCKSGRENZE	INNENWÄNDE : STAHLBETON, 24.0 CM
	ABSTANDSFLÄCHEN	MAUERWERK : 17.5 / 11.5 CM
	GEFÄLLENANGABE IN FLIEßRICHTUNG	FUNDAMENTE : STRICHKORRIPATUR
	NAMENBEZEICHNUNG FÜR KLOSETT	FUNDAMENTE LT, STATIK
	ANGABE NENNDURCHMESSER ROHRE	AUSSENPUTZ : MINERALWOLLE AUFPUTZ
	ROHRSCHLE SCHUTZWASSERLEITG.	INNENPUTZ : MINERALWOLLE AUFPUTZ
	ROHRSCHLE ABWASSERLEITUNG	FENSTER : HOLZFENSTER
	RS DRAINAGELEITUNG	MIT ISOLIERVERGLASUNG
	BRÜSTUNGSHÖHE	
	DUSCHBECKEN	ALLE INNENTÜREN - LICHTES MINDESTMAß > 0.90 M
	GESCHÜSSPÜLER	WC-TÜREN - LICHTES MINDESTMAß > 0.80 M
	WASCHBECKEN	(AUßER WC-BEHÄLTNERGEGENSTÄNDLICH)
	DOPELWASCHBECKEN	ALLE UNTERIRDISCHEN GRUNDLEITUNGEN
	BADEWANNE	WERDEN MIT MINDESTENS ROHRDURCH-
		MESSER 0x 150 EINBAUT / ODER NACH
		VORGABEN

BAUEINGABE			
PROJEKT		NEUBAU 7-GRUPPIGE KINDERTAGESSTÄTTE NIEDERNDORF ST.-JOSEFS-PLATZ / 91074 HERZOGENAUACH/NIEDERNDORF	
BAUHERR		KATH. KIRCHENSTIFTUNG ST. JOSEF ST.-JOSEFS-PLATZ 6 91074 HERZOGENAUACH/NIEDERNDORF	
PLANINHALT		GRUNDRISS KELLERGESCHOSS	
NACHBARN			
FL.Nr.		FL.Nr.	
Bestimmung erfolgt mit Genehmigung		Bestimmung erfolgt mit Genehmigung	
.		.	
.		.	
