


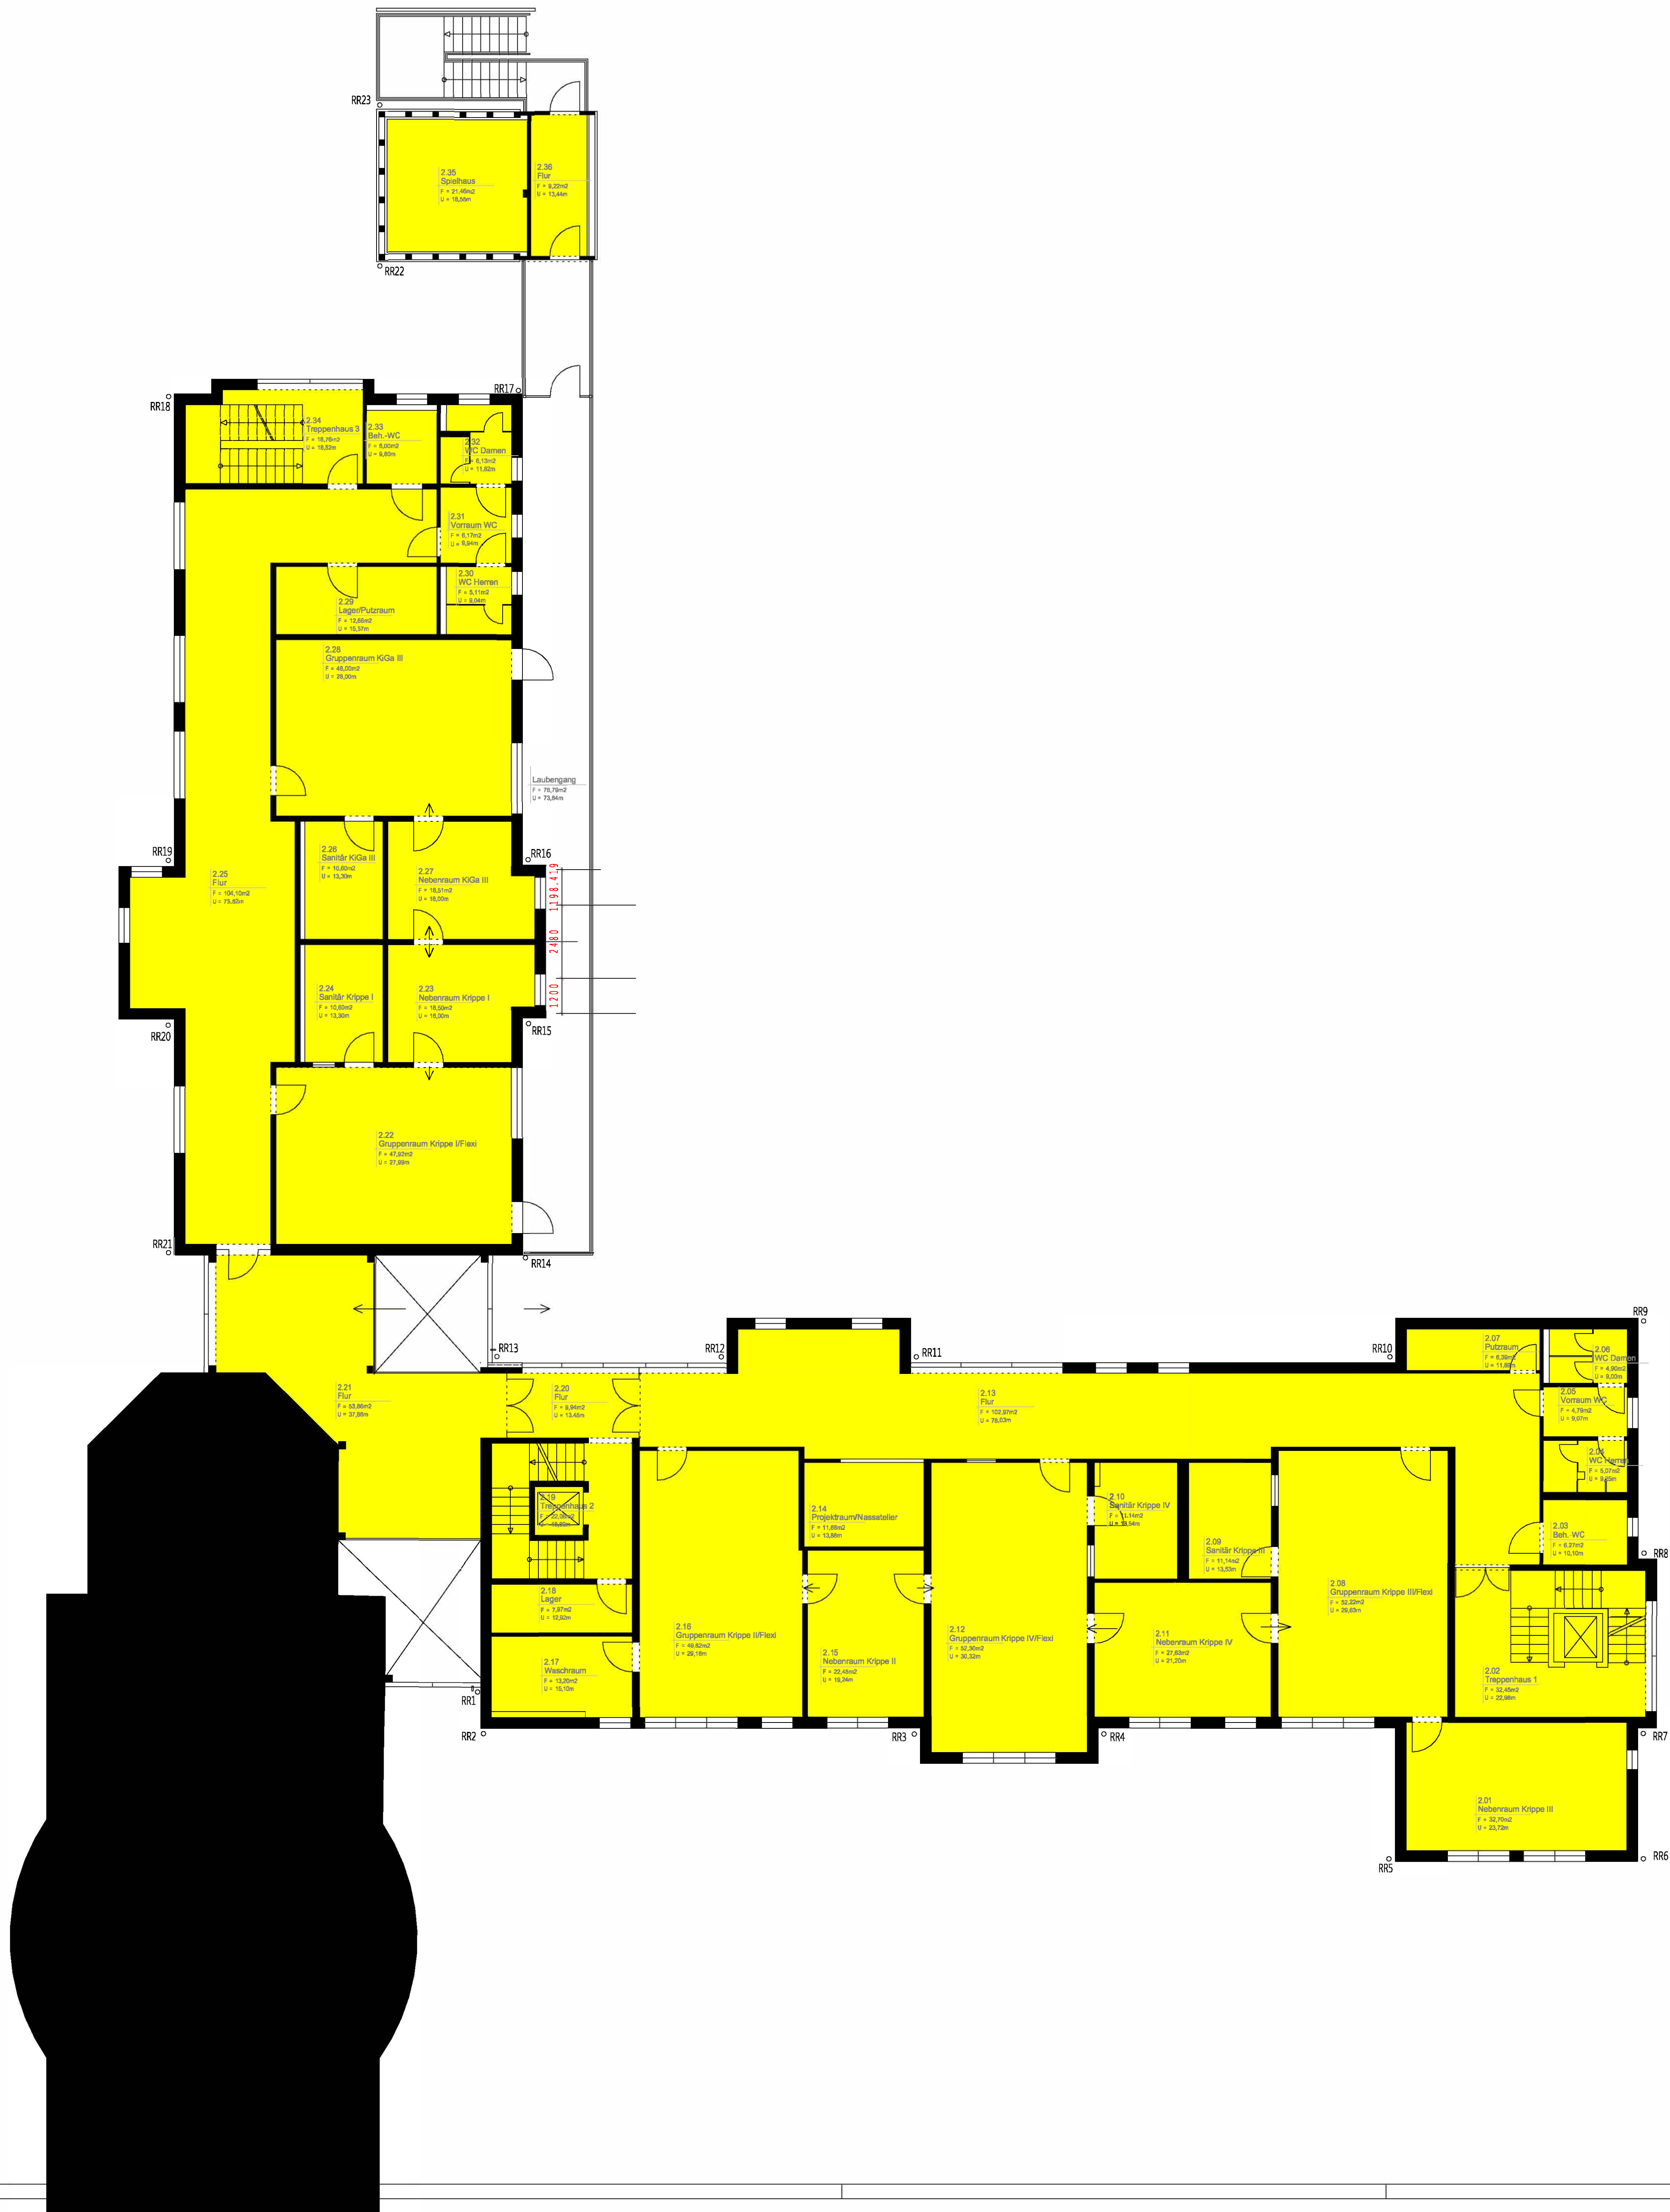

±0.00 entspricht 298.19m ü.NN (DHHN12)

298.24m ü.NN (DHHN2016)

Sämtliche angegebenen Höhen beziehen sich auf das Höhenbezugssystem DE_DHHN12_NOH und DE_DHHN2016, es können Differenzen von bis zu +/- 5 cm auftreten



LEGENDE		
	MAUERWERK	DACHENDECKUNG
	TROCKENBAUWAND	DACHKONSTRUKTION
	STAHLBLECH	DECKEN
	SCHUTTWASSERLEITUNG	AUSSENWÄNDE
	REGENWASSERLEITUNG	INNENWÄNDE
	GRUNDSTÜCKSGRENZE	FUNDAMENTE
	ABSTANDSFLÄCHEN	AUSSENPUTZ
	GEFÄLLEANGABE M. FLIESSRICHTUNG	INNENPUTZ
	NUMERIERUNG FALLRICHTUNG	FENSTER
	ANGABE NENN-DURCHMESSER ROHRE	
	RSW ROHRSCHELE SCHUTTWASSERLEITG.	
	RSW ROHRSCHELE ABWASSERLEITUNG	
	RSOR RS DRAINAGELEITUNG	
	BRH BRÜSTUNGSHÖHE	
	DUSCH-BECKEN	
	GESCHÜTTIGKEIT	
	WASCH-BECKEN	
	DOPPELWASCH-BECKEN	
	SPÜL-BECKEN	
	WC	
	WASCHMASCHINE	
	BAD-OWANNE	
		ALLE INNENTÜREN = LICHTES MINDESTMAß > 0.90 M
		WC-TÜREN = LICHTES MINDESTMAß > 0.80 M
		(AUßER WC-BEHINDERTENGECHTÖFFENTLICH)
		ALLE UNTERGRÜNDIGEN GRUNDLEITUNGEN
		WERDEN MIT MINDESTENS ROHRDURCH-
		MESSSTROM 100 EINBAUT ODER NACH
		VORGABEN

BAUEINGABE

PROJEKT	NEUBAU 7-GRUPPIGE KINDERTAGESSTÄTTE NIEDERNDORF ST.-JOSEFS-PLATZ / 91074 HERZOGENAU RACH/NIEDERNDORF
BAUHERR	KATH. KIRCHENSTIFTUNG ST. JOSEF ST.-JOSEFS-PLATZ 6 91074 HERZOGENAU RACH/NIEDERNDORF

PLANINHALT GRUNDRISS OBERGESCHOSS

NACHBARN	
FL.Nr.	Bestätigung erfolgt mit Genehmigung
FL.Nr.	Bestätigung erfolgt mit Genehmigung
FL.Nr.	Bestätigung erfolgt mit Genehmigung
FL.Nr.	Bestätigung erfolgt mit Genehmigung
FL.Nr.	Bestätigung erfolgt mit Genehmigung

ARCHITEKT		
MASSSTAB		PLANNUMMER
1:100	02.10.2020	B-G-20