

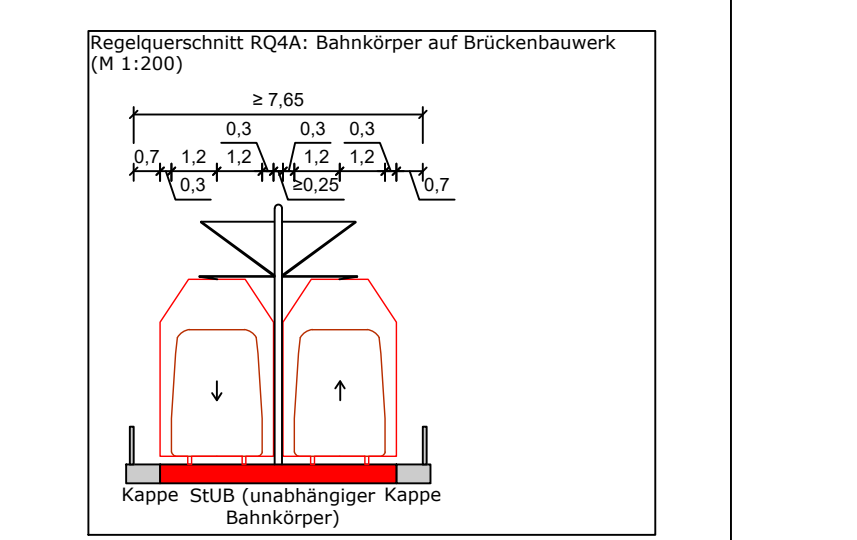
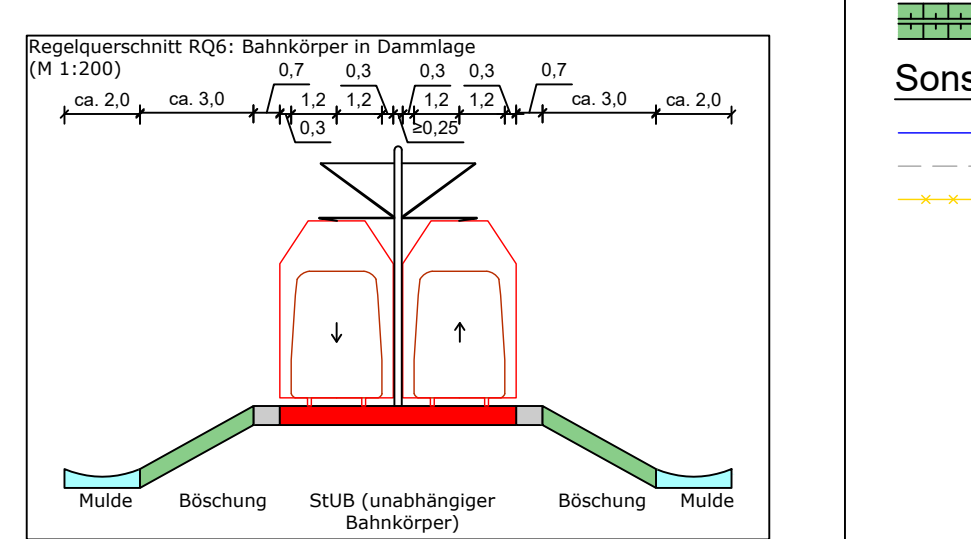
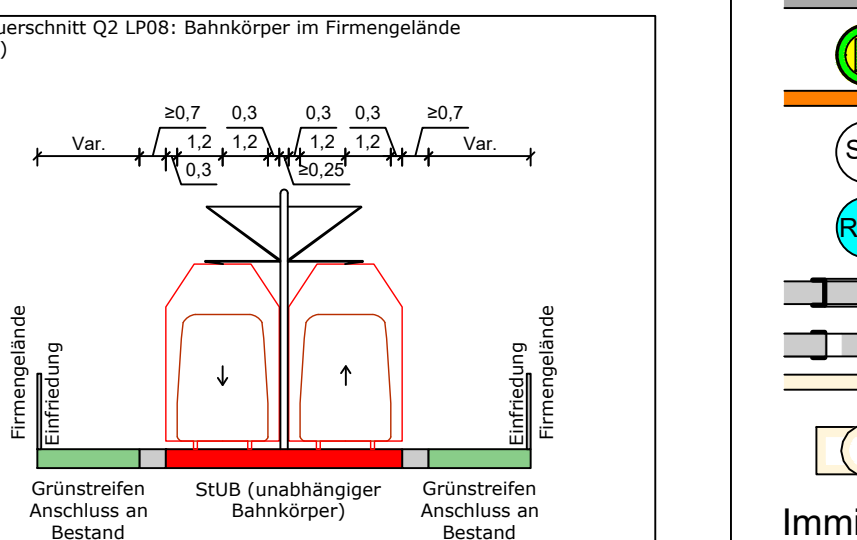
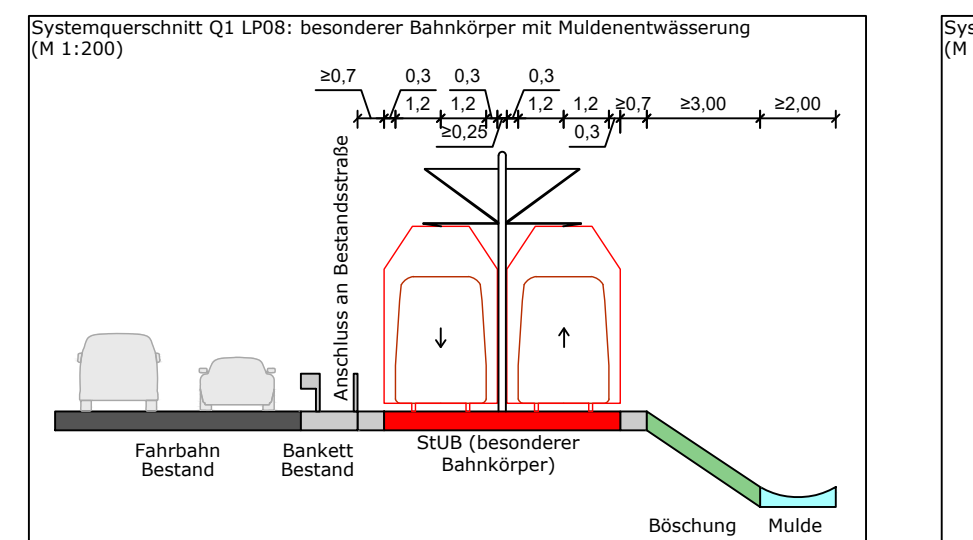
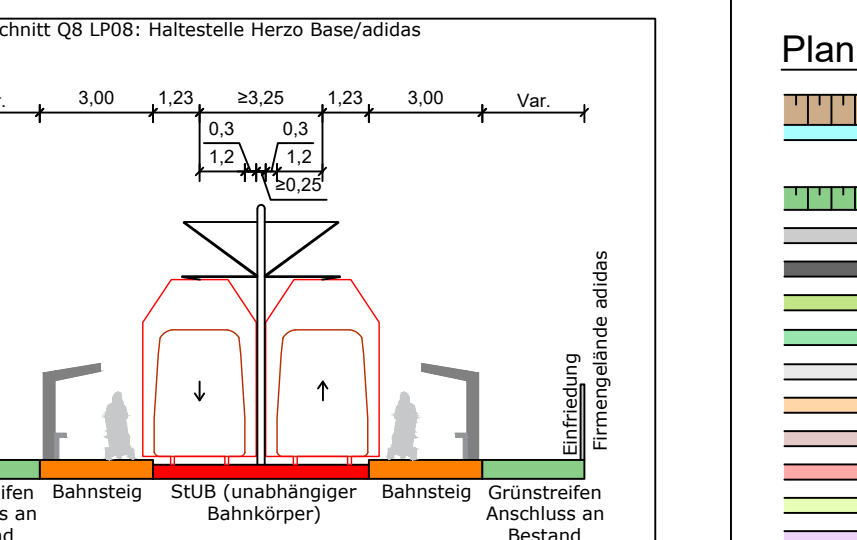
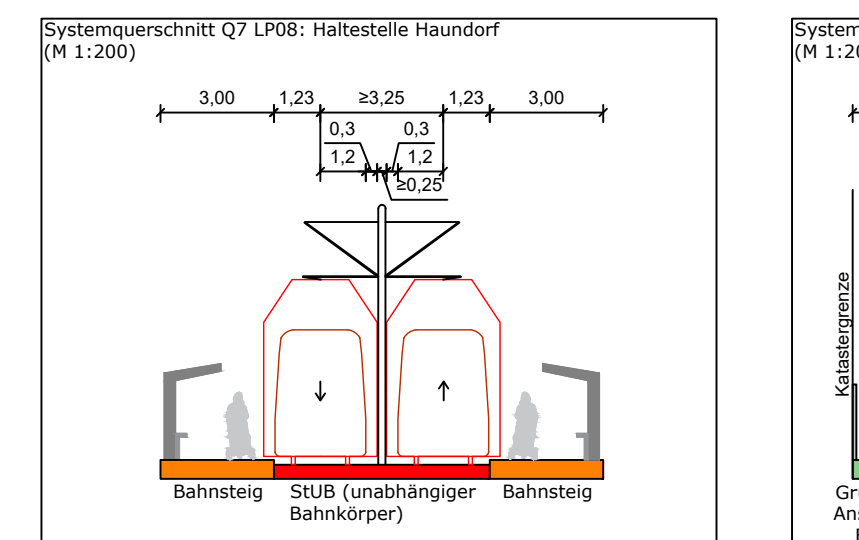
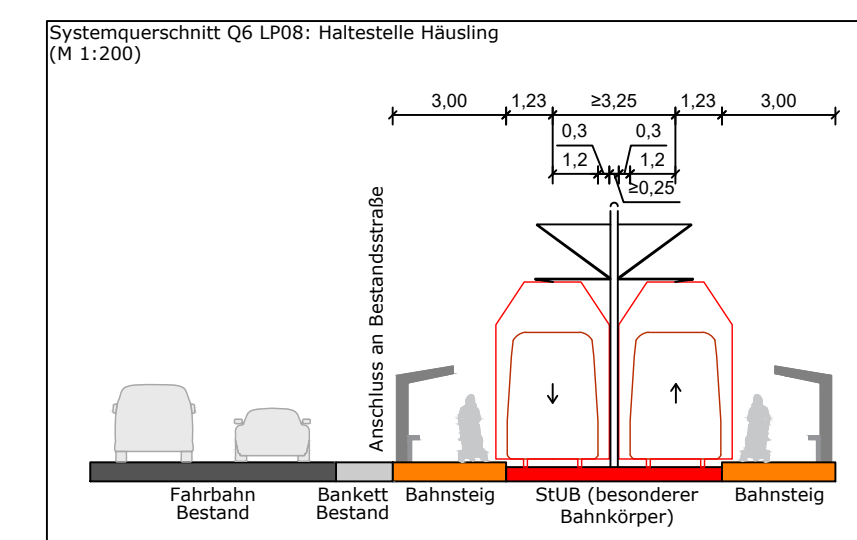
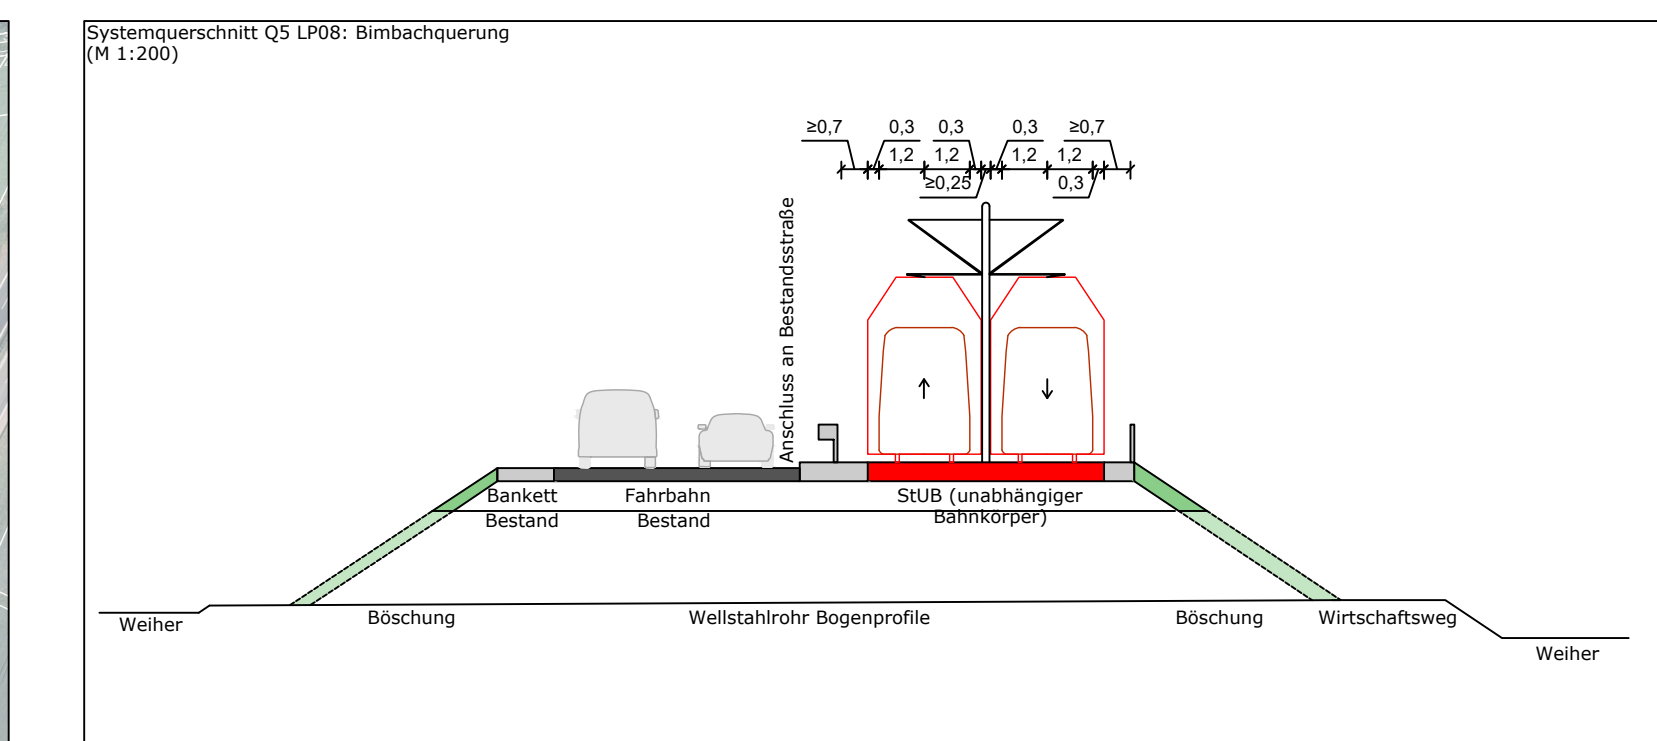


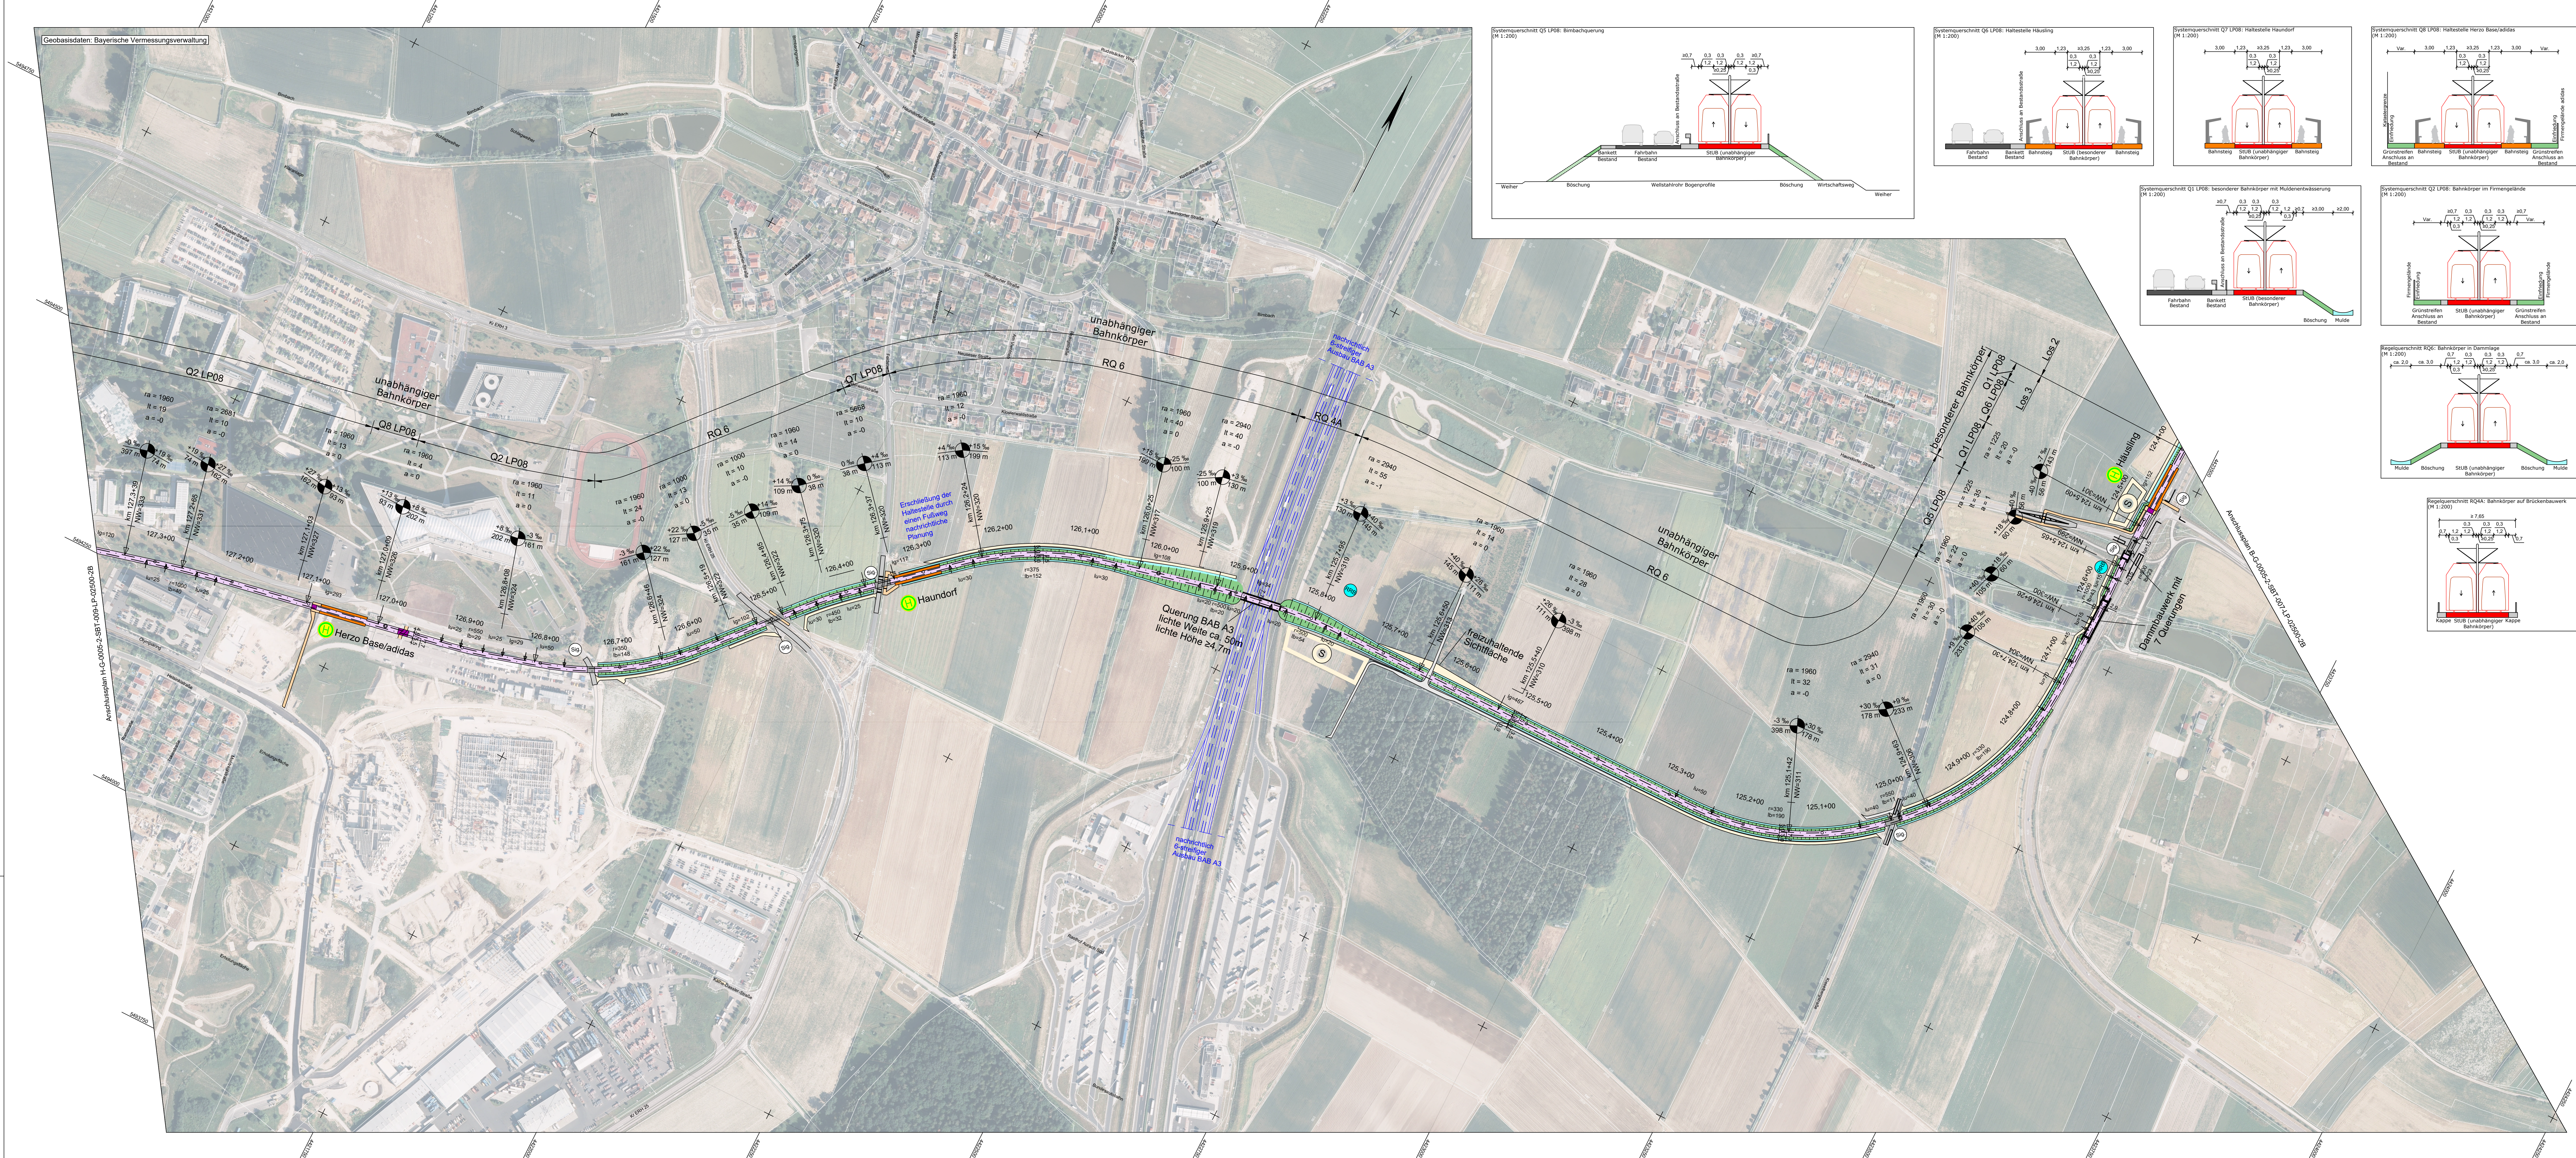

- Planung**
- Einschnittsböschung
 - Mulde mit Fließrichtung / Versickerung
 - Dammboschung
 - Fahrbahn
 - Fahrbahnteiler / Insel / Parkstreifen
 - Straßenbenflächen
 - Feld- und Waldweg
 - Wirtschaftsweg
 - Gehweg
 - Radstreifen, straßenbündig
 - Radweg, unabhängig
 - Bahnkörper in Rasengleis
 - Bahnkörper mit Schotteroberbau
 - eingedeckter Bahnkörper, für MIV gesperrt
- Immissionsschutz**
- Lärmschutzwand
 - Lärmschutzwall
- Sonstiges**
- nachrichtliche Planung
 - Baufeldgrenze
 - Rückbau / Abbruch von vorhandenen Anlagen
- Zeichenerklärung**
- Haltestelle
 - lichtsignalregelte Knotenpunkte
 - Standort
 - Regenrückhaltebecken
 - Brücke
 - Unterführung
 - Baustraßen, Arbeitsstreifen
 - Sonderauffläche
 - eventuelle BE-Fläche (Baumbestand schützen)

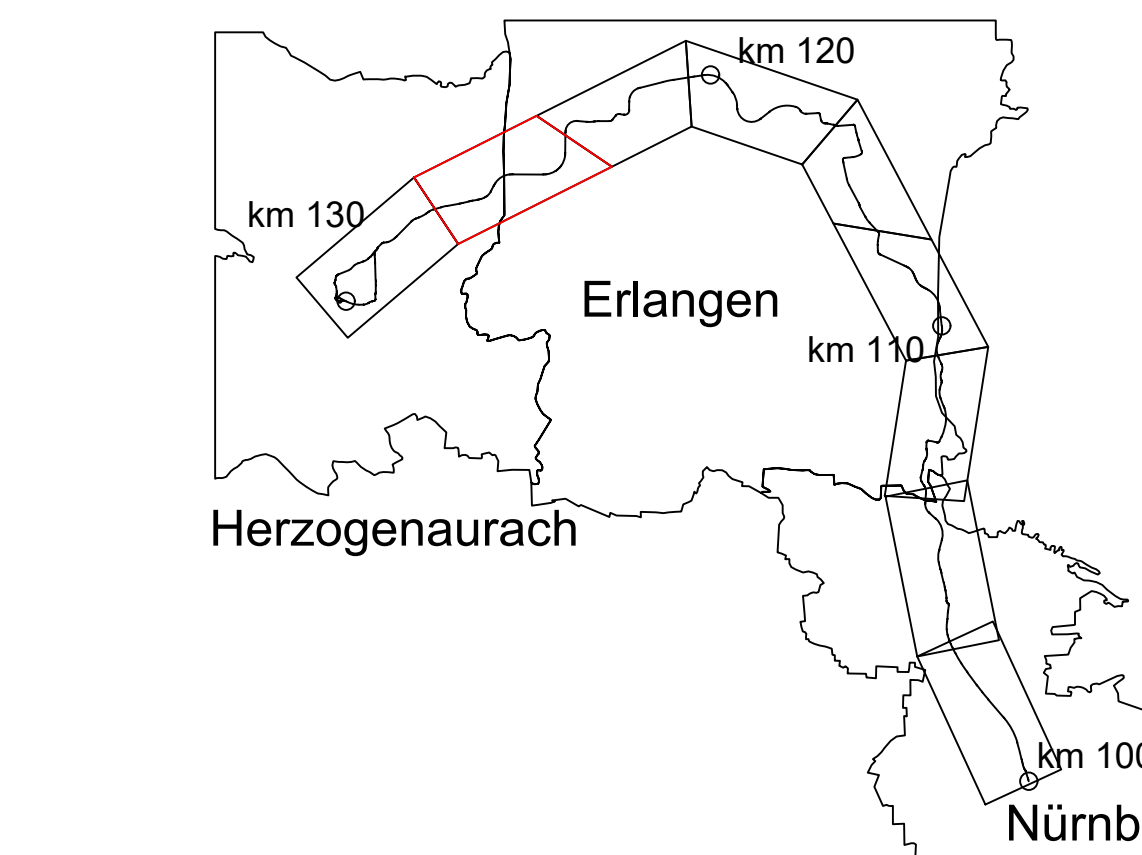

03	Einarbeitung der Anmerkungen zum Index 2B	23.09.2020	Krieg
02	Einarbeitung der Anmerkungen zum Index 1A, Fortschreibung der Planung	28.06.2020	Krieg
01	Einarbeitung der Anmerkungen zum Index 0A, Fortschreibung der Planung	31.01.2020	Krieg
Nr.	Art der Änderung	Datum	Name

Vorplanung

Verkehrsanlagenplanung
Lageplan
Bau-km 124.4+00 - 127.3+75

Planncodierung: A-G-0005-2-SBT-008-LP-02500-2B
Auftragnehmer: Ingenieurgesellschaft Stadt-Umland-Bahn

Ingenieurgesellschaft Stadt-Umland-Bahn

Datum	Name
bearbeitet: 31.01.2020	Krieg
gezeichnet: 31.01.2020	Krieg
geprüft: 31.01.2020	Castano

Projekt: 23.09.2020